Planimetría General

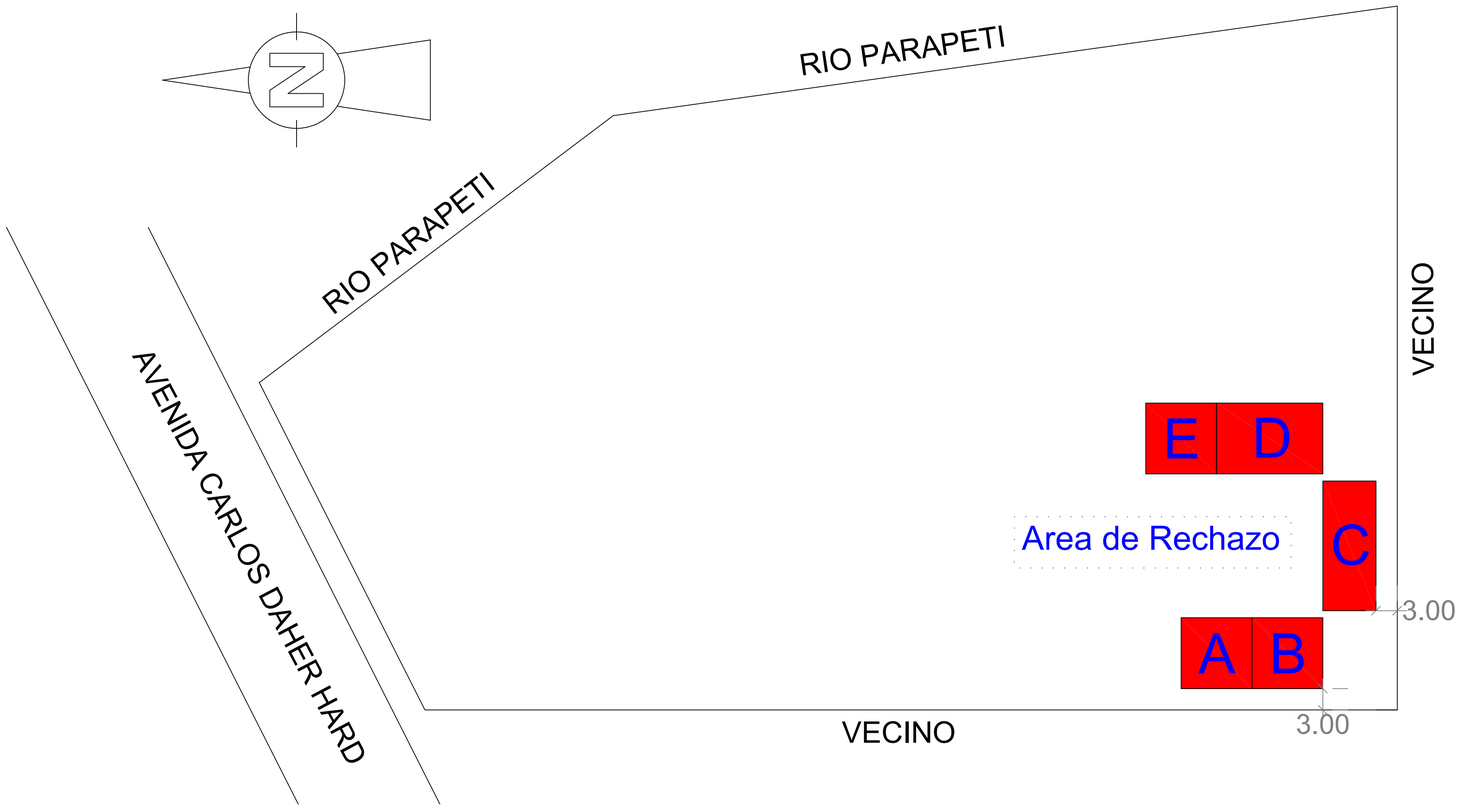

Modulo A = Recepción, Descarga y Selección de Impropios
Modulo B = Dosificación y Mezcla
Modulo C = Compostaje con Canales
Modulo D = Maduración
Modulo B = Cernido, afinado

LOCALIZACION

ELABORADO:
ING.
FIRMA:

ESCALA 1: 75
ESCALA GRAFICA
0 1 2 3
ACOTACION
Metros

PROYECTO:
PLANTA DE COMPOSTAJE CAMIRI
FASE I

PROPIETARIO:
UBICACION:

DIBUJO Y DISEÑO

CONTIENE:
Planimetría General

FECHA:
CLAVE DE PLANO: A-1
No. DE PLANO: 1/5

AUTORIZACION :
HELVETAS BOLIVIA
swisscontact
Suecia Sverige
FUNDACION AGUATUYA

LOSAS RADIER HORMIGON PREMEZCLADO

ESC. 1/100

Modulo A

Modulo B

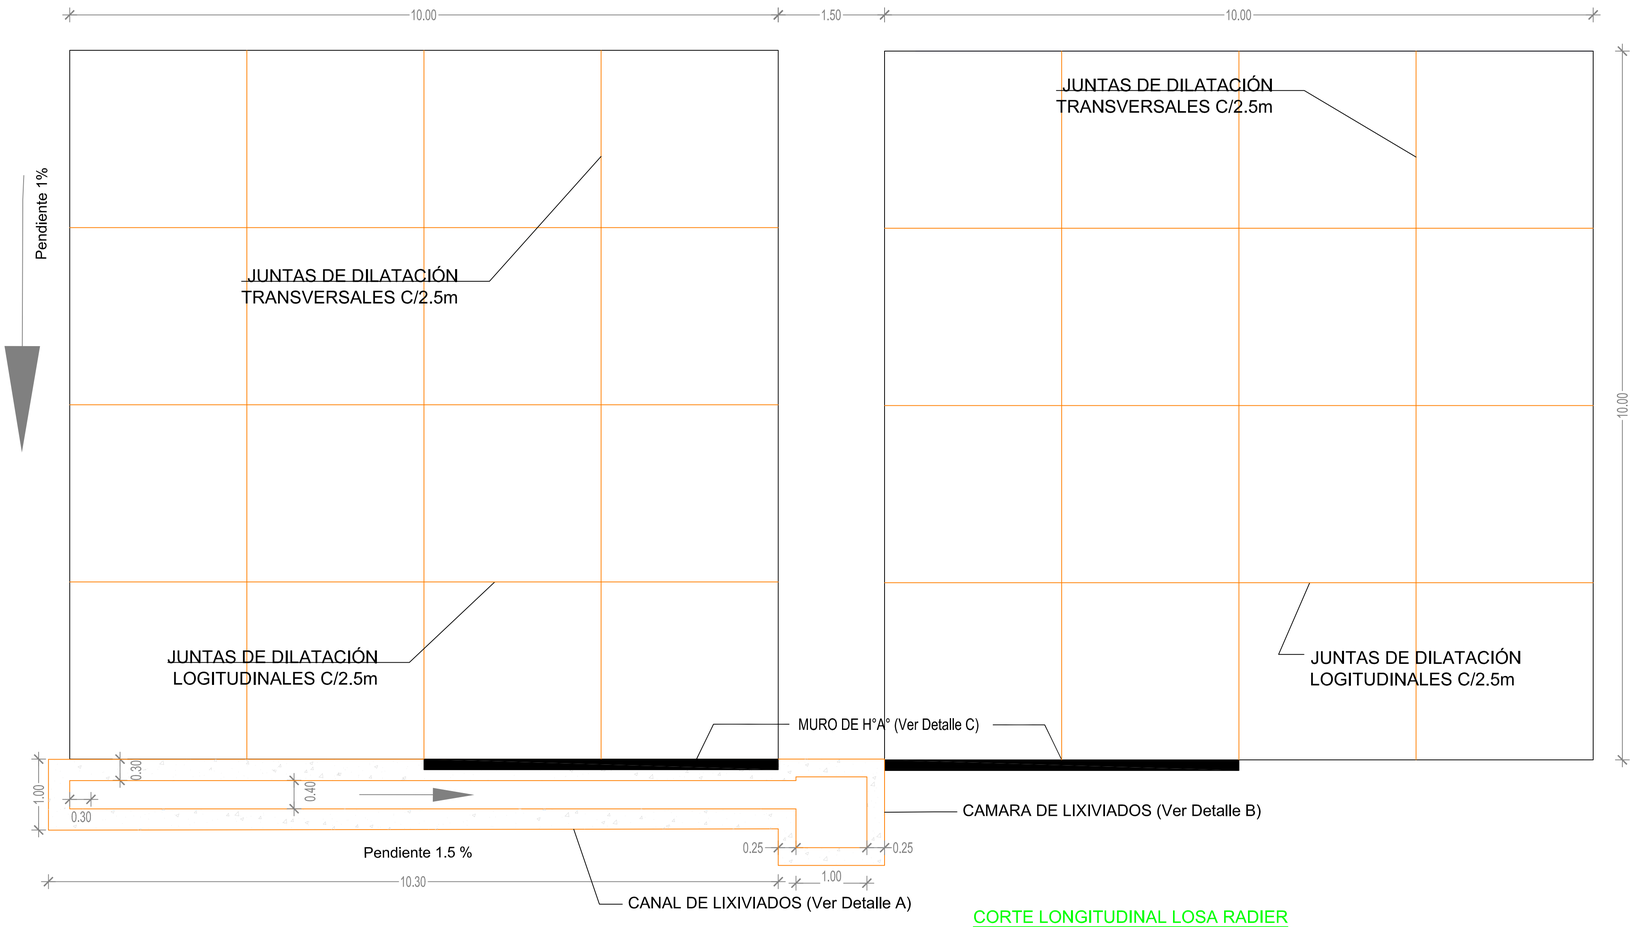

REFERENCIAS CONSTRUCTIVAS

1.- Acotaciones y niveles en [m]
2.- Acero estructural Ø 3/8" = 0.60 kg/m
3.- Hormigón Armado H-21 (210 kgf/cm²): Contenido mínimo de cemento 340 kg/m³
4.- Juntas de dilatación c/2 m H°A° c/2.5m
5.- Hormigón ciclópeo 1:2:4 50% Piedra dezplazadora
6.- Juntas de dilatación c/3 m H°C°

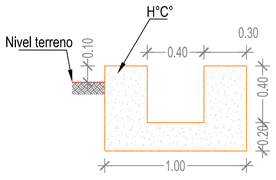

DETALLE A - CANAL DE DRENAJE DE LIXIVIADOS

ESCALA 1/50

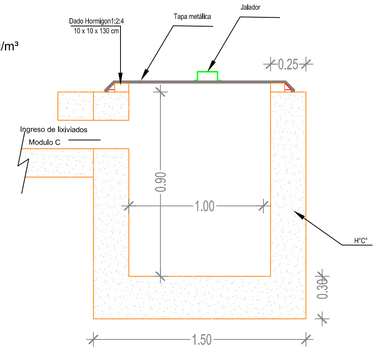

DETALLE B - CÁMARA DE LIXIVIADOS

ESCALA 1/50

CORTE LONGITUDINAL LOSA RADIER

SIN ESCALA

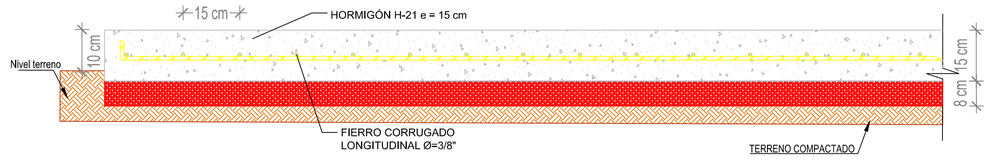

CORTE TRANSVERSAL LOSA RADIER

SIN ESCALA

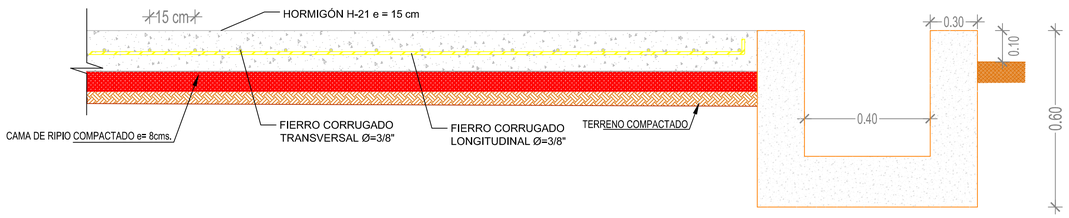

LOCALIZACION

ELABORADO:

ING.

FIRMA:

ESCALA 1: 75

ESCALA GRAFICA

0 1 2 3

ACOTACION
Metros

PROYECTO:

PLANTA DE COMPOSTAJE CAMIRI
FASE I

PROPIETARIO:

UBICACION:

DIBUJO Y DISEÑO

CONTIENE:

Modulo A = Recepción, Descarga y Selección de Impropios

Modulo B = Dosificación y Mezcla

FECHA:	CLAVE DE PLANO	No. DE PLANO
	A-1	2/5

AUTORIZACION :

HELVETAS BOLIVIA swisscontact

Suecia Sverige FUNDACION AGUATUYA

Modulo C

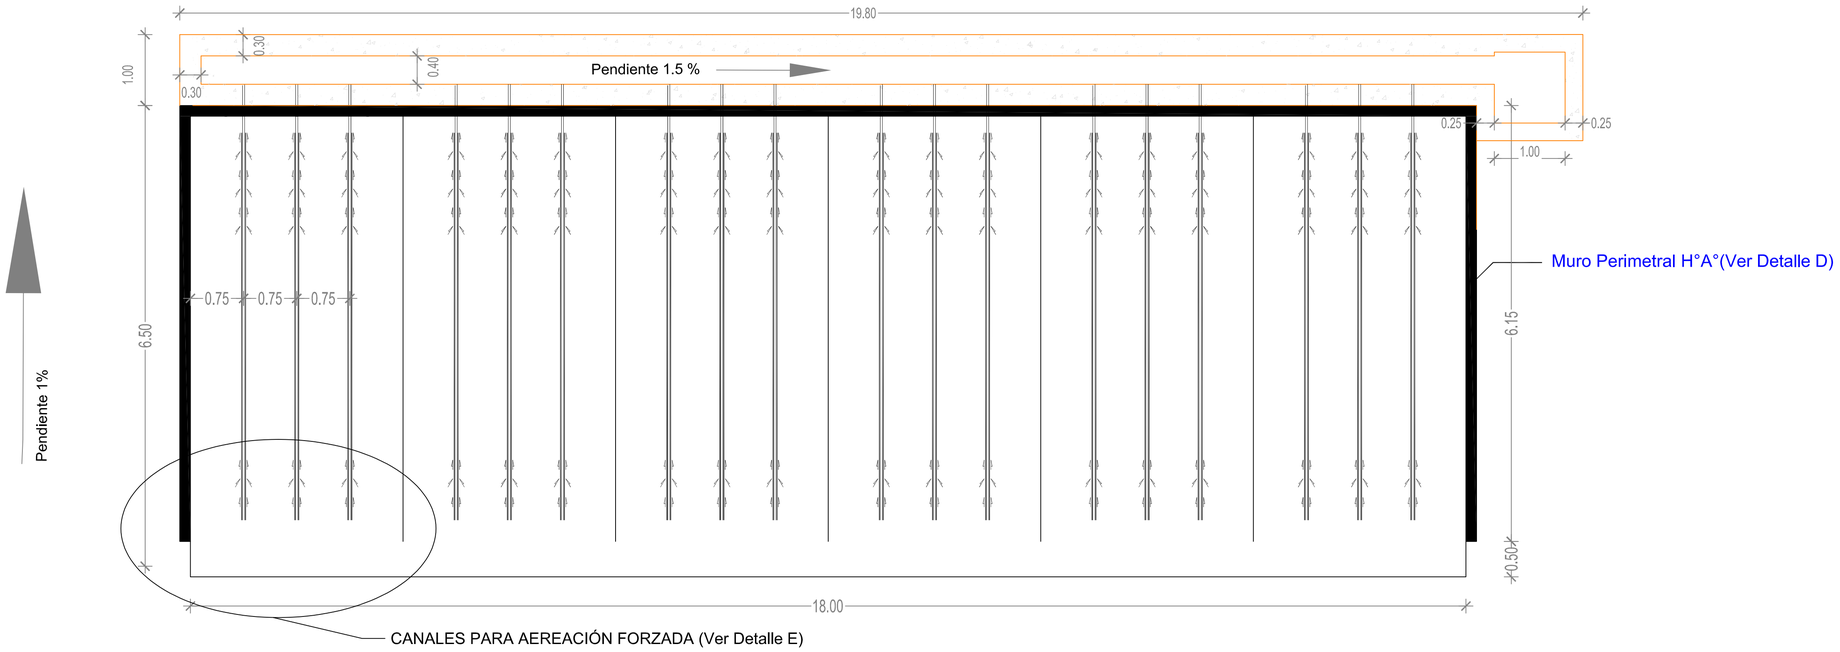

DETALLE E - CANALES PARA AEREACIÓN FORZADA

SIN ESCALA

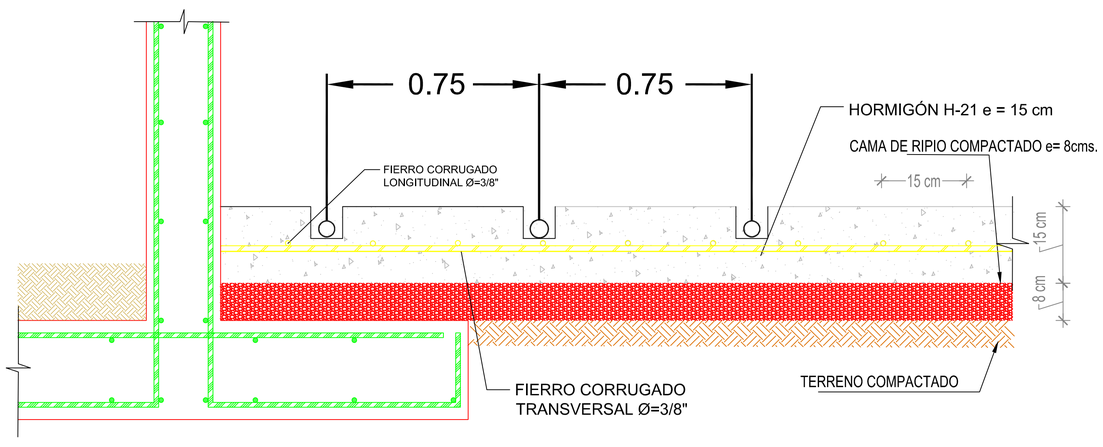

LOCALIZACION

ELABORADO:

ING.

FIRMA:

ESCALA 1: 75

ESCALA GRAFICA

0 1 2 3

ACOTACION
Metros

PROYECTO:

PLANTA DE COMPOSTAJE CAMIRI
FASE I

PROPIETARIO:

UBICACION:

DIBUJO Y DISEÑO

CONTIENE:

Modulo C = Compostaje

FECHA:

CLAVE DE PLANO
A-1

No. DE PLANO
1/

AUTORIZACION :

HELVETAS BOLIVIA swisscontact

Suecia Sverige FUNDACION AGUATUYA

DETALLE MURO PERIMETRAL C

ESCALA 1/25

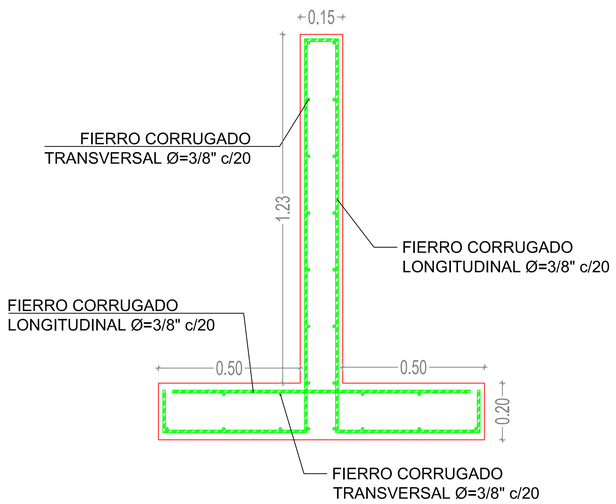

DETALLE MURO PERIMETRAL D

ESCALA 1/25

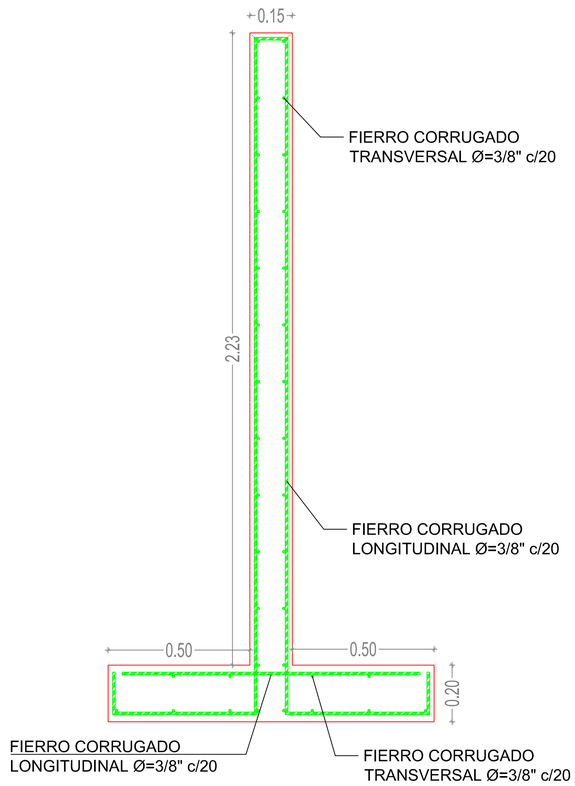

DETALLE LOSA RADIER MODULOS A,B y C

SIN ESCALA

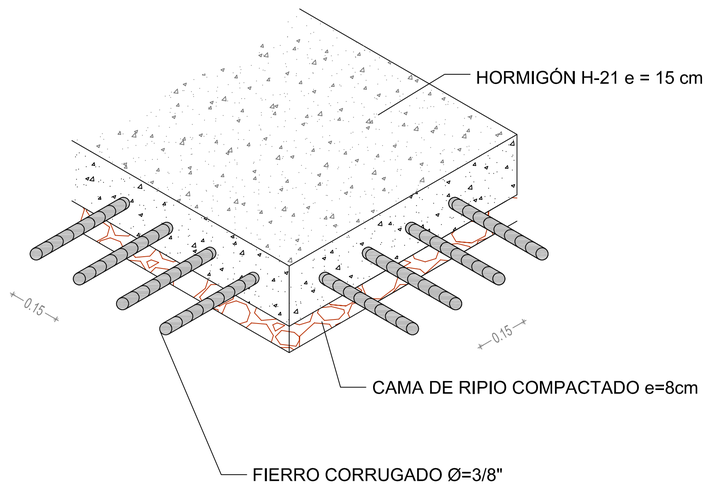

DETALLE - CANAL DE DRENAJE DE LIXIVIADOS

ESCALA 1/25

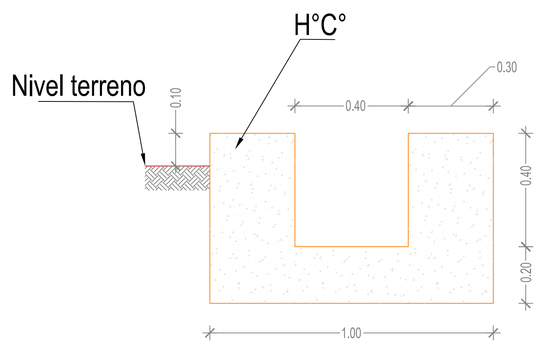

LOCALIZACION

ELABORADO:

ING.

FIRMA:

ESCALA 1: 75

ESCALA GRAFICA

0 1 2 3

ACOTACION
Metros

PROYECTO:

PLANTA DE COMPOSTAJE CAMIRI
FASE I

PROPIETARIO:

UBICACION:

DIBUJO Y DISEÑO

CONTIENE:

Modulo C = Compostaje

FECHA:

CLAVE DE PLANO: A-1

No. DE PLANO: 1/

AUTORIZACION :

HELVETAS BOLIVIA swisscontact

Suecia Sverige

FUNDACION AGUATUYA

Modulo D

Modulo E

15.00

10.00

10.00

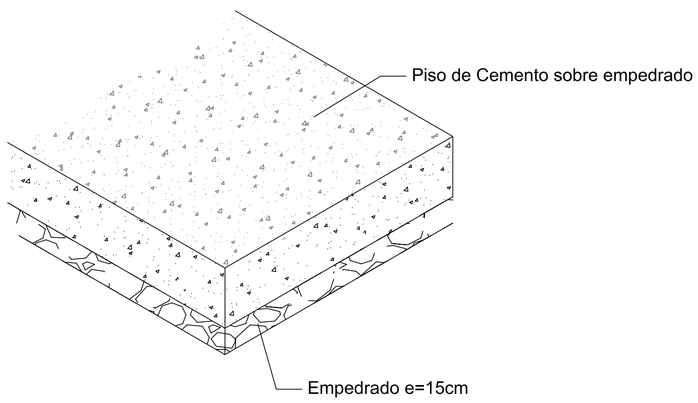

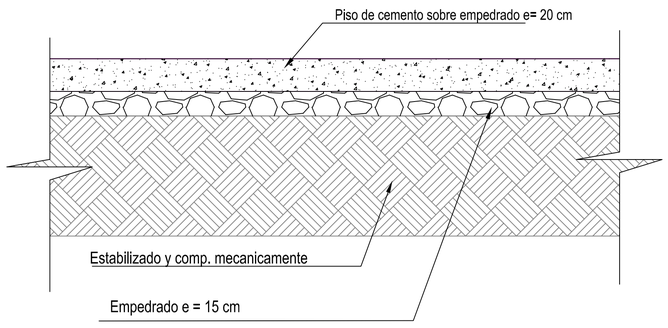

LOCALIZACION

ELABORADO:

ING.

FIRMA:

ESCALA 1: 75

ESCALA GRAFICA

0 1 2 3

ACOTACION
Metros

PROYECTO:

PLANTA DE COMPOSTAJE CAMIRI
FASE I

PROPIETARIO:

UBICACION:

DIBUJO Y DISEÑO

CONTIENE:

Modulo D = Maduración
Modulo F = Cernido, afinado

FECHA:

CLAVE DE PLANO
A-1

No. DE PLANO
1/

AUTORIZACION :

HELVETAS BOLIVIA swisscontact

Suecia Sverige FUNDACION AGUATUYA