

ESCALA 1:750

LOCALIZACION

ELABORADO: _____ FIRMA: _____

ESCALA INDICADA: ACOYACION Metros

PROYECTO: "ELABORACION DE PLANES DE CIERRE TECNICO Y SANEAMIENTO AMBIENTAL DE BOTADEROS A CIELO ABIERTO" MUNICIPIO: LAGUNILLAS

UBICACION: DEPARTAMENTO: SANTA CRUZ PROVINCIA: CORDILLERA MUNICIPIO: LAGUNILLAS

CONSULTORA: ING. ESP. REIDER CARI RUIZ SUPERVISOR


CONTIENE: SECCIONES TRANSVERSALES CELDA DE OPERACION

FECHA: OCTUBRE 2011

NUMERO DE FOLIO: M-01

TOTAL DE FOLIOS: 1/1

AUTORIZACION:

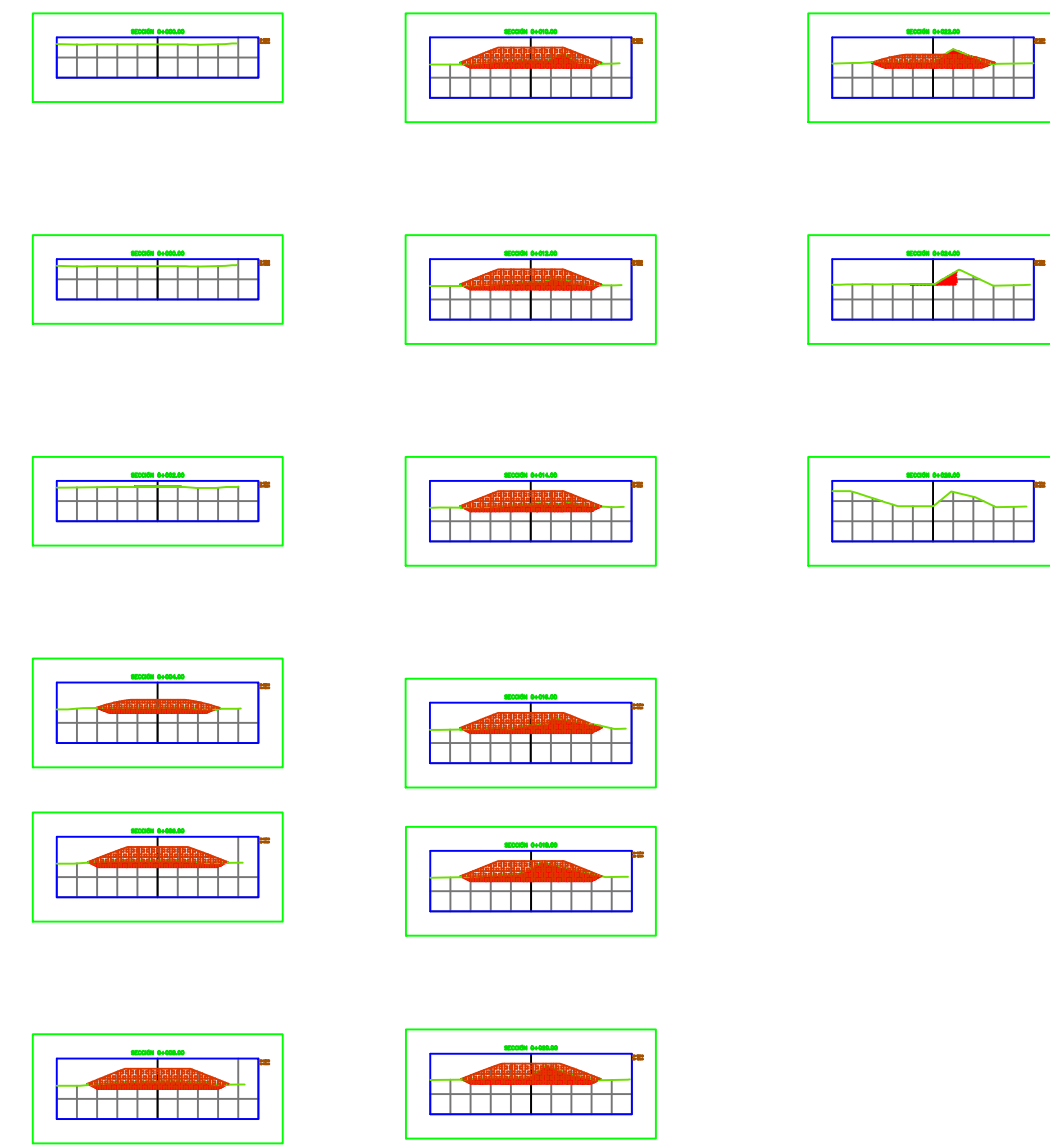

ESCALA 1:750

LOCALIZACION

ELABORADO: _____ FIRMA: _____

ESCALA INDICADA: ACOYACION Metros

PROYECTO: "ELABORACION DE PLANES DE CIERRE TECNICO Y SANEAMIENTO AMBIENTAL DE BOTADEROS A CIELO ABIERTO" MUNICIPIO: LAGUNILLAS

UBICACION: DEPARTAMENTO: SANTA CRUZ PROVINCIA: CORDILLERA MUNICIPIO: LAGUNILLAS

CONSULTORA: ING. ESP. REIDER CARI RUIZ SUPERVISOR

CONTIENE: MODULO I CONSTRUCCION CELDA DE CIERRE PERFILES TRANSVERSALES


FECHA: OCTUBRE 2011

NUMERO DE FOLIO: M-01


TOTAL DE FOLIOS: 1/1

AUTORIZACION:

CAMARA DE INSPECCION DE H° C° + TAPA H° A° y DETALLE DE COLECTORES DE BIOGAS

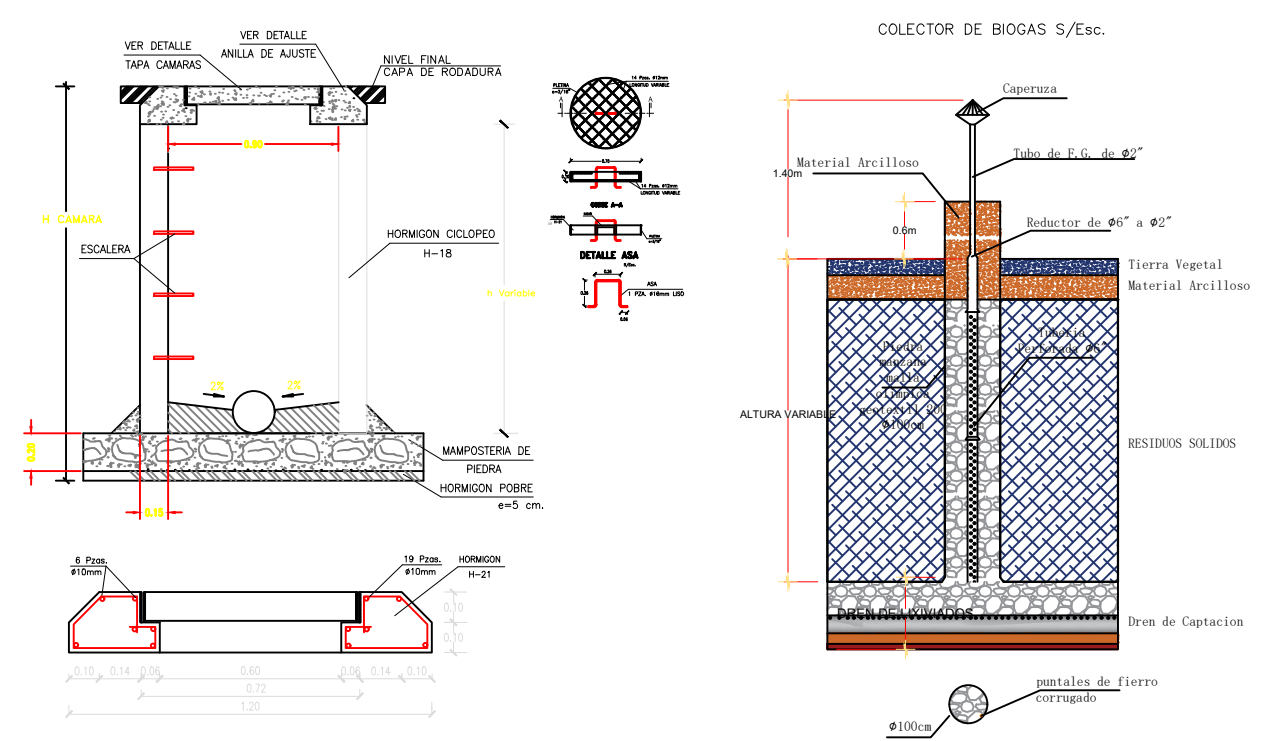

BASE DE DISPOSICION DE RESIDUOS SOLIDOS

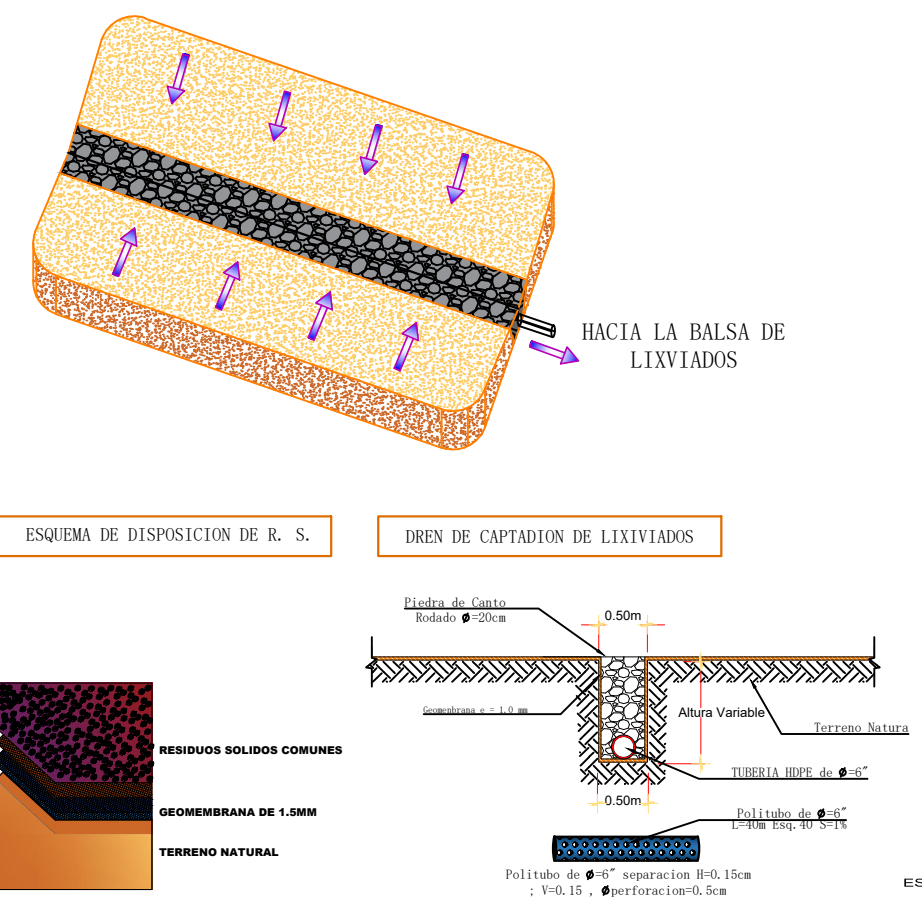

ESCALA 1:200

LOCALIZACION

ELABORADO: _____ FIRMA: _____

ESCALA INDICADA: ACOYACION Metros

PROYECTO: "ELABORACION DE PLANES DE CIERRE TECNICO Y SANEAMIENTO AMBIENTAL DE BOTADEROS A CIELO ABIERTO" MUNICIPIO: LAGUNILLAS

UBICACION: DEPARTAMENTO: SANTA CRUZ PROVINCIA: CORDILLERA MUNICIPIO: LAGUNILLAS

CONSULTORA: ING. ESP. REIDER CARI RUIZ SUPERVISOR

CONTIENE: DETALLE DE IMPERMEABILIZACION DETALLE DE CHIMENEA DE CAPTACION DE BIOGAS PLANOS DE DETALLE DREN DE CAPTACION DE LIXIVIADOS PERFIL LONGITUDINAL FOJA PARA GEOTANQUE SECCIONES TRANSVERSALES FOJA F/GEOTANQUE


FECHA: OCTUBRE 2011

NUMERO DE FOLIO: M-01

TOTAL DE FOLIOS: 1/1

AUTORIZACION:

PERFIL LONGITUDINAL EXCAVACION LIXIVIADOS

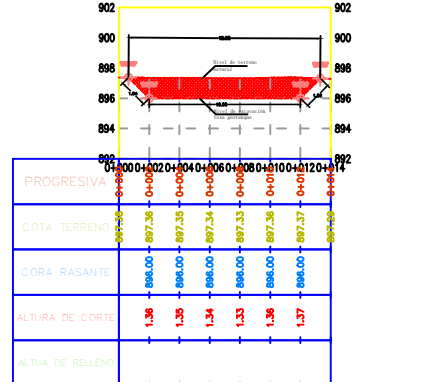


VOLUMENES EXCAV LIXIVIADOS

VOLUMENES MOVIMIENTO DE TIERRA

PROGRESIVA	AREA DE BELLINOS (m²)	AREA DE CORTE (m²)	VOLUMEN DE RELLENOS (m³)	VOLUMEN DE CORTE (m³)	VOL. ACUMULABLE DE RELLENOS (m³)	VOL. ACUMULABLE DE CORTE (m³)	VOLUMEN NETO (m³)
0+00.00	0.00	0.00	0.00	0.00	0.00	0.00	0.00
0+05.00	0.00	9.78	0.00	9.78	0.00	9.78	9.78
0+10.00	0.00	9.79	0.00	19.57	0.00	29.36	29.36
0+15.00	0.00	9.81	0.00	19.60	0.00	48.96	48.96
0+20.00	0.00	9.87	0.00	19.69	0.00	68.63	68.63
0+25.00	0.00	9.82	0.00	19.69	0.00	88.33	88.33
0+30.00	0.00	9.72	0.00	19.55	0.00	107.87	107.87
0+35.00	0.00	0.00	0.00	9.72	0.00	117.60	117.60
0+40.00	0.00	0.00	0.00	9.72	0.00	117.60	117.60

ESCALA 1:500

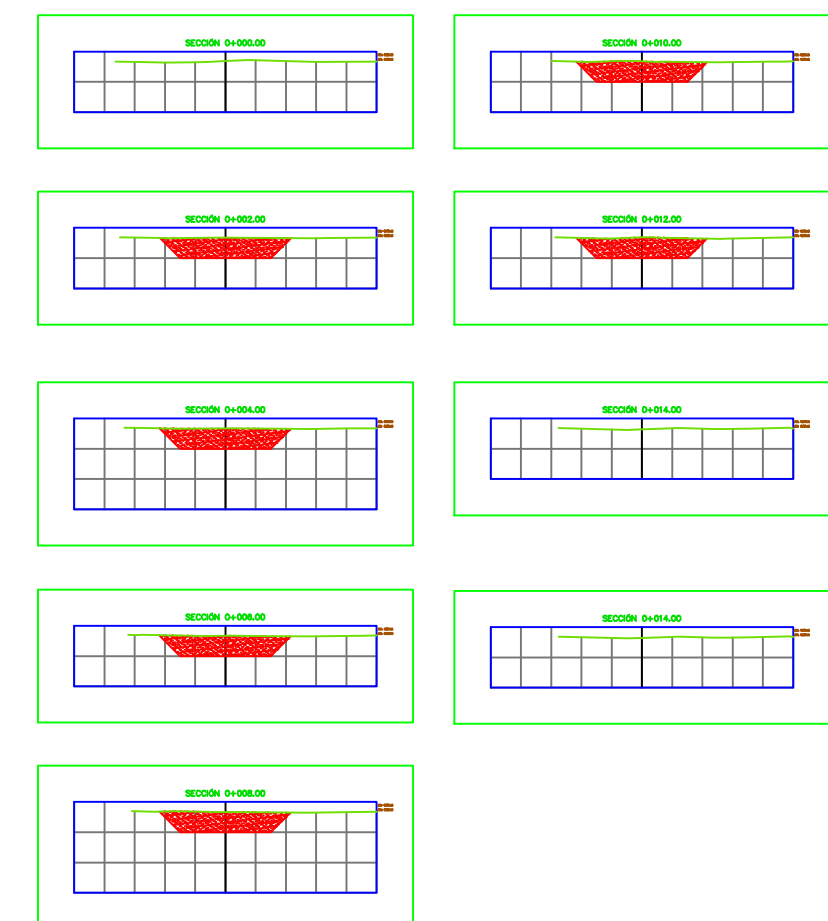

ESCALA 1:500