

खानेपानी तथा सरसफाइ योजना निर्माण सामाग्री खरिदका लागि
खानेपानी तथा सरसफाइ उपभोक्ता समितिहरुको संयुक्त खरिद
समिति, पन्चदेवल विनायक नगरपालिका, अछाम
सिलवन्दी दरभाउपत्र

प्याकेज १ :

समुह क : एच.डि.पि.पाइप, जि.आई.पाइप, रड, ग्याविन तार, काडेतार,
जि.आई. फिटिङ, ब्रास भल्व र औजारहरु

समुह ख : सिमेण्ट

समुह ग : फलामे (फेव्रिकेटेड) निर्माण सामाग्री

- बाली खानेपानी तथा सरसफाइ उपभोक्ता समिति, पन्चदेवल विनायक-५, अछाम
- तोली खानेपानी तथा सरसफाइ उपभोक्ता समिति, पन्चदेवल विनायक-६, अछाम
- जामुनी खतिवडा खानेपानी तथा सरसफाइ उपभोक्ता समिति, पन्चदेवल विनायक-६, अछाम

२०७९ मासिर २० गते



खण्ड १

“सिलबन्दी दरभाउपत्र आव्हानको सुचना”

खानेपानी तथा सरसफाई उपभोक्ता समितिहरुको संयुक्त खरिद समिति, पन्चदेवल विनायक नगरपालिका, अछाम

(१. आली खानेपानी तथा सरसफाई उपभोक्ता समिति, पन्चदेवल विनायक-५, अछाम

२. तोली खानेपानी तथा सरसफाई उपभोक्ता समिति, पन्चदेवल विनायक-६, अछाम

३. जामुनी खतिवडा खानेपानी तथा सरसफाई उपभोक्ता समिति, पन्चदेवल विनायक-६, अछाम)

प्रथम पटक प्रकाशित सुचना (मिति: २०७९ मद्हिसर २० गते तद अनुसार सन् २०२२ डिसेम्बर ६)

पन्चदेवल विनायक नगरपालिका, एकिकृत जलश्रोत व्यवस्थापन कार्यक्रम, हेल्वेटास नेपाल र स्थानिय समुदायको सहलगानीमा संचालित तपसिलमा उल्लेखित खानेपानी तथा सरसफाई योजनाहरुको लागि खानेपानी / वहउपयोगी योजना निर्माणमा प्रयोग हुने निर्माण सामाग्रीहरु :

प्याकेज १ :

समुह क : एच.डि.पि.पाइप, जि.आई.पाइप, रड, ग्याविन तार, काडेतार, जि.आई. तथा ब्रास फिटिङ, ब्रास भल्व र औजारहरु

समुह ख : सिमेण्ट (ओपीसी)

समुह ग : फलामे (फेब्रिकेटेड) निर्माण सामाग्री

खरिद गर्नुपर्ने भएकोले दरभाउपत्रमा उपलब्ध गराइएको स्पेसिफिकेशन वमोजिमको तौल र गुणस्तरका सामानहरु सप्लाई गर्न इच्छुक मूल्य अभिवृद्धि कर्मा दर्ता भएका आपूर्तिकर्ता, फर्म वा कम्पनिताट निम्न शर्तहरुको अधिनमा रही सिलबन्दी दरभाउपत्र आव्हान गरिएको छ।

शर्तहरु:

१. यो सुचना प्रकाशित भएको मितिले ११ औं दिन (२०७९ मद्हिसर २० गते देखि २०७९ पुस १ गते) दिनको ३ बजे भित्र रुडेक नेपालको फिल्ड कार्यालय, पन्चदेवल विनायक -३, विनायक बजार अछाम, रुडेक नेपालको जिल्ला कार्यालय, मंगलसेन-५, अछाम र एकिकृत जलश्रोत व्यवस्थापन कार्यक्रम, हेल्वेटास नेपाल कार्यालय विरेन्द्रनगर, सुर्येतबाट दरभाउपत्र लिन सकिनेछ । साथै हेल्वेटास नेपालको www.helvetas.org/en/nepal/who-we-are/public-announcements बाट दरभाउपत्र download पनि गर्न सकिनेछ ।
२. दरभाउपत्रहरु रितपूर्वक भरी सुचना प्रकाशित भएको मितिले १५ औं दिन (२०७९ पुस ५ गते तद अनुसार सन् २०२२ डिसेम्बर २०) दिनको १२ बजे भित्र रुडेक नेपालको फिल्ड कार्यालय, पन्चदेवल विनायक -३, अछाम वा रुडेक नेपालको जिल्ला कार्यालय, मंगलसेन-५ अछाम मा दर्ता गराउनु पर्नेछ । दरभाउपत्र सिलबन्दी गरी संयुक्त खरिद समिति, पन्चदेवल विनायक नगरपालिका, अछाम को नाम, ठेगाना र “निर्माण सामाग्री सप्लाई सिलबन्दी दरभाउपत्र” भन्ने व्यहोरा लेख्नु पर्नेछ ।
३. सिलबन्दी दरभाउपत्र पेश गर्दा आपूर्तिकर्ताको आधिकारिक प्रतिनिधि आफै उपस्थित भई वा हुलाक वा कुरियर मार्फत समेत पेश गर्न सकिनेछ । हुलाक वा कुरियर मार्फत पठाइएको सिलबन्दी दरभाउपत्र सुचना प्रकाशित भएको मितिले १५ औं दिन (२०७९ पुस ५ गते तद अनुसार सन् २०२२ डिसेम्बर २०) दिनको १२ बजे भित्र प्राप्त भैसक्नुपर्नेछ ।
४. स्थाद नार्धी वा रित नपुगी आएका दरभाउपत्र उपर कुनै कारबाही हुने छैन ।
५. सिलबन्दी दरभाउपत्र दर्ता गर्ने तथा खोल्ने अन्तिम दिनमा सार्वजनिक विदा पर्न गएमा सोको भोलिपल्ट कार्यालय खुलेको दिन दर्ता गरिने वा खोलिनेछ ।
६. दर्ता भएका दरभाउपत्रहरु २०७९ पुस ५ गते सोमबार तद अनुसार सन् २०२२ डिसेम्बर २० दिनको ३:०० बजे रुडेक नेपालको (RUDEC) को फिल्ड कार्यालय, पन्चदेवल विनायक -३, विनायक अछाममा दरभाउपत्रदाता वा निजका प्रतिनिधिको रोहवरमा खोलिने छ । दरभाउपत्रदाता वा निजका प्रतिनिधि उपस्थित नभएमा पनि दरभाउपत्र खोल्न बाधा पर्ने छैन ।
७. आपूर्तिकर्ताले तोकिएको स्थान सम्म सामाग्री दुवानी गरी चेकजार्च भएपछि मात्र उपभोक्ता समितिले भुक्तानी गर्नेछ ।
८. दरभाउपत्र सम्बन्धी कुनै कुरा बुझन परेमा १८६४७६१३५३, १८१३६०९४२४ र ०८३५२९०९२/५२९०९३ मा सम्पर्क राख्न सकिनेछ ।
९. यो सुचनामा केहि संसाधन गर्नु परेमा सो को सुचना अहिले प्रकाशित भएका पत्रिकाहरु वा माध्यमबाट नै गरिने छ ।
१०. दरभाउपत्र पेश गर्दा सिलबन्दी दरभाउपत्र साथ प्याकेज १ को लागि रु. ९०,००० (अक्षरेपी नव्वे हजार मात्र) दरभाउपत्र खोलिने मिति देखि गणना हुनेगरी ४५ दिन मान्य रहने गरी नेपाल राष्ट्र बैंकबाट “**तोली खानेपानी तथा सरसफाई उपभोक्ता समितिको (TOLI KHANEPAANI TATHA SARSAI US) नाममा** जारी गरेको तथा शर्त रहित सक्कल बैंक जमानत दरभाउपत्र साथ संलग्न गर्नु पर्नेछ ।
११. दर्ता भएका दरभाउपत्र स्वीकृत गर्ने वा नगर्ने वा आशिक रूपमा स्वीकृत गर्ने सम्पूर्ण अधिकार खानेपानी तथा सरसफाई उपभोक्ता समितिहरुको संयुक्त खरिद समिति, पन्चदेवल विनायक नगरपालिका, अछाममा सुरक्षित रहनेछ ।

[Signature]

दरभाउपत्र १/४६



खण्ड २

२. बोलपत्रदातालाई निर्देशन (Instruction to Bidder)

१. खरिद गरिने विषयको कात्र	१.१ यस सिलवन्दी दरभाउपत्र (sealed quotation) सम्बन्धी कागजातमा संलग्न स्पेशिफिकेशन र परिमाणको सुचि अनुसारको सामाग्री खरिद गर्न गराउन यो सिलवन्दी दरभाउपत्र आव्हान गरिएको छ। सफल बोलपत्रदाताले सिलवन्दी दरभाउपत्रको तथ्याङ्क सम्बन्धी विवरणमा उल्लेख भए बमोजिम सामाग्रीहरु आपूर्ति गर्न तथा त्यससँग सम्बन्धित सेवा प्रदान गर्नु पर्नेछ।
२. लागू हुने अवस्था	२.१ खरिद सम्झौताका अन्य भागमा उल्लेख गरिएका कुराहरुले कुनै परिवर्तन गरेका अवस्थामा बाहेक खरिद सम्झौताको सामान्य शर्तमा उल्लेख भएका कुराहरु लागू हुनेछन्।
३. बोलपत्रदाताका याग्यता	३.१ सूचना बमोजिम सिलवन्दी दरभाउपत्र पेश गर्ने दरभाउपत्र सम्बन्धी विवरणमा उल्लेखित प्रमाण, कागजातहरु पेश गर्ने सबै आपूर्तिकर्ताहरु कानून बमोजिम भएको मानिनेछ। ३.२ सामाग्री खरिदको काम कारबाहीमा समावेश हुने बोलपत्रदाताले खरिद सम्झौता प्राप्त गरेमा सफलता पूर्वक सम्झौता कार्यान्वयन गर्न सक्षमता प्रमाणित गर्न दरभाउपत्रको तथ्याङ्क सम्बन्धी विवरणमा उल्लेखित प्रमाण कागजातहरु पेश गर्नु पर्नेछ। ३.३ सिलवन्दी दरभाउपत्रको तथ्याङ्क सम्बन्धी विवरणमा उल्लेख भएको सामाग्रीको औद्योगिक उत्पादनको प्रमाण कागजात आवश्यक भएमा पेश गर्नु पर्नेछ। ३.४ बोलपत्रदाताले पेश गरेको योग्यता सम्बन्धी विवरण तथ्यगत रूपमा भुटा वा सारभूत रूपमा अपुरो भएको पाइएमा कुनै पनि समयमा त्यस्तो बोलपत्रदातालाई अयोग्य ठहराउन सक्नेछ।
४. एउटा बोलपत्रदाताले एउटा व्याकेजमा एक मात्र सिलवन्दी दरभाउपत्र पेश गर्न पाउने	४.१ एक बोलपत्रदाताले एउटा व्याकेजमा एक मात्र सिलवन्दी दरभाउपत्र पेश गर्न सक्नेछ। एक बोलपत्रदाताले एक भन्दा बढी सिलवन्दी दरभाउपत्र पेश गरेमा सो बोलपत्रदाता सहभागी भएको सबै सिलवन्दी दरभाउपत्रहरु रद्द हुनेछन्।
५. सिलवन्दी दरभाउपत्र सम्बन्धी कागजातका विषयहरु	५.१ सिलवन्दी दरभाउपत्र सम्बन्धी कागजातमा देहायमा उल्लेखित कागजातहरु रहनेछन्: (क) सिलवन्दी दरभाउपत्र आव्हानको सूचना (ख) बोलपत्रदातालाई निर्देशन (ग) सिलवन्दी दरभाउपत्र तथ्यांक सम्बन्धी विवरण (घ) फारामका नमूनाहरु: सिलवन्दी दरभाउपत्र पेश गरेको निवेदन फाराम र खरिद सम्झौताको फाराम (ङ) खरिद सम्झौताका सामान्य शर्तहरु (च) खरिद सम्झौताको विशेष शर्तहरु (छ) आपूर्ति तालिका (ज) प्रार्थितिक विवरण (Technical Specifications) (झ) कार्य परिमाण सुचि (Bill of Quantity) (ञ) जमानत फारामका नमूनाहरु: सिलवन्दी दरभाउपत्र जमानत, कार्य सम्पादन जमानत तथा पेशिक भूक्तानीका लागि जमानत,



६. सिलवन्दी दरभाउपत्रको भाषा	६.१ सिलवन्दी दरभाउपत्र सम्बन्धी सम्पूर्ण कागजपत्रहरुको भाषा नेपाली र अंग्रेजी भाषामा हुनेछ ।
७. सिलवन्दी दरभाउपत्रको मत्रा	७.१ सिलवन्दी दरभाउपत्रको मुद्रा नेपाली रूपैयाँ हुनेछ र खरिद सम्झौता बमोजिमका भूक्तानी समेत नेपाली रूपैयाँमा गरिनेछ ।
८. सिलवन्दी दरभाउपत्र सम्बन्धी कागजातमा कुनै द्विविधा भएमा स्पष्ट गर्न अनुरोध गर्न सकिने	८.१ बोलपत्रदातालाई सिलवन्दी दरभाउपत्र सम्बन्धी कागजातमा उल्लिखित कुनै कुरामा द्विविधा वा जिजासा भएमा स्पष्ट गरी दिन सिलवन्दी दरभाउपत्र तथाइ सम्बन्धी विवरणमा उल्लेख भएका समयावधी भित्र सोही विवरणमा उल्लेख भएको ठेगानामा लिखित रूपमा अनुरोध गर्न सकिनेछ ।
९. सिलवन्दी दरभाउपत्र पेश गर्नु पूर्वको वैठक	९.१ सिलवन्दी दरभाउपत्र तथाइ सम्बन्धी विवरणमा उल्लेख भएका अवस्थामा सोही विवरणमा उल्लेख भएको मिति, समय र स्थानमा सिलवन्दी दरभाउपत्र पेश गर्ने अन्तिम दिनभन्दा कम्तीमा पांच दिन अगाहै सिलवन्दी दरभाउपत्र पेश गर्नु पूर्वको वैठक गरिनेछ । ९.२ सिलवन्दी दरभाउपत्र पेश गर्नु पूर्वको वैठकमा बोलपत्रदाताले खरिदकर्ता समझ कागजातमा उल्लेख भएका खरिद कारबाही सम्बन्धी कुनै प्रश्न वा जिजासा राख्न सक्नेछन र खरिदकर्ताले प्रश्नकर्ताहरुको सिलवन्दी दरभाउपत्र सम्बन्धी कागजात खरिद गर्ने सबै बोलपत्रदाताहरुलाई त्यस्तो प्रश्न वा जिजासाको जवाफ दिनु पर्नेछ ।
१०. सिलवन्दी दरभाउपत्र सम्बन्धी कागजातमा संशोधन गर्न सकिने	१०.१ बोलपत्रदाताको जिजासालाई सम्बोधन गर्नका लागि वा अन्य कारणले गर्दा खरिदकर्ताले सिलवन्दी दरभाउपत्र पेश गर्ने अन्तिम मिति अघि सिलवन्दी दरभाउपत्र सम्बन्धी कागजातमा हेरफेर वा संशोधन गर्न सक्नेछ । सिलवन्दी दरभाउपत्र सम्बन्धी कागजातमा संशोधन गरिएमा त्यस्तो कागजात खरिद गर्ने सबै बोलपत्रदाताहरुलाई दिईनेछ । सिलवन्दी दरभाउपत्र पेश गर्ने अन्तिम समयावधि पांच दिन बाँकी नभएका अवस्थामा सिलवन्दी दरभाउपत्र पेश गर्ने समयावधि कम्तीमा पनि सात दिन बढाइ सूचना प्रकाशित गरिनेछ । १०.२ यसरी सिलवन्दी दरभाउपत्र सम्बन्धी कागजातमा कुनै हेरफेर वा संशोधन गरिएको भएमा त्यस्तो हेरफेर वा संशोधन समेत सिलवन्दी दरभाउपत्र सम्बन्धी कागजातको अभिन्न अंश हुनेछ ।
११. गुणस्तरको निश्चितता तथा आपूर्ति	११.१ प्राविधिक विवरण (Technical specification) मा उल्लेख भए बमोजिम गुणस्तरीय सामानहरु आपूर्ति गर्नु पर्नेछ । ११.२ सिलवन्दी दरभाउपत्र तथाइ सम्बन्धी विवरणमा उल्लेख भएका सामाग्रीहरु नेपाल वा विदेशी राष्ट्रको मान्यता प्राप्त निकायले प्रदान गरेको मापदण्ड बमोजिम गुणस्तर चिन्ह प्राप्त गरेको हुनु पर्नेछ । ११.३ सिलवन्दी दरभाउपत्र तथाइ सम्बन्धी विवरणमा उल्लेख भएका सामाग्रीहरुको तारिकाएको गुणस्तर लेखी वा नमूना पेश गर्नु पर्ने छ । नमूना पेश नगरेका अवस्थामा खरिदकर्ताले दिएको नमूना बमोजिमका सामाग्री आपूर्ति गर्न मंजूर भएको मानिने छ । ११.४ खरिदकर्तालाई कुनै अतिरिक्त खर्च बेरार प्रस्तावित खरिदका लागि निर्धारित गुणस्तर (स्पेसिफिकेशन) बमोजिमका सामान हो होइन भन्ने निश्चित गर्न निरीक्षण, परीक्षण गर्न पाउने अधिकार हुनेछ । खरिदकर्ताले गर्न चाहेको निरीक्षण, परीक्षण र त्यस्तो निरीक्षण, परीक्षण गरिने स्थानका सम्बन्धमा खरिदकर्ताले सम्झौताका विशेष शर्तमा खुलाउनेछ । निरीक्षण, परीक्षण



	<p>प्रयोजनका लागि खरिदकर्ताले आफना तर्फबाट प्रतिनिधि तोकेको भए समयमै त्यस्को लिखित जानकारी आपूर्तिकर्तालाई दिईनेछ ।</p> <p>११.५ निरीक्षण, परीक्षण गरिएको कुनै सामान स्पेसिफिकेशन बमोजिमका रहेको छ भन्ने कुरा सुनिश्चित नभएमा खरिदकर्ताले यस्तो सामान अस्वीकार गर्न सक्नेछ र आपूर्तिकर्ताले त्यस्का सदटा स्पेसिफिकेशन बमोजिम हुनेगरी त्यस्तो सामान प्रतिस्थापन गर्नु पर्नेछ ।</p>
१२. क्वोल मूल्य	<p>१२.१ बोलपत्रदाताले खरिद सम्झौता अन्तरगत आपूर्ति गरिने मुख्य सामाग्रीको मूल्य परिमाण सुनिश्चित उल्लेख भएका सबै आईटमको प्रति इकाइ मूल्य र कुल मूल्य अनिवार्य उल्लेख गर्नु पर्नेछ । अन्यथा दरभाउपत्र रद्द हुन सक्नेछ ।</p> <p>१२.२ बोलपत्रदाताले सामाग्रीको दररेट प्रचलित बजार मूल्यको शत प्रतिशत भन्ना बढी वा अस्वभाविक दर उल्लेख गरेको पाइएमा त्यस्तो दरभाउपत्र रद्द गर्न सक्नेछ ।</p> <p>१२.३ क्वोल मूल्यमा खरिद सम्झौता बमोजिम बोलपत्रदाताले तिर्नुपर्ने (मू.अ. कर बाहेक) कर, शुल्क लगायत अन्य शुल्कहरु समेत सामावेश रहेको मानिनेछ ।</p> <p>१२.४ बोलपत्रदाताले दरभाउपत्रमा उल्लेख गरेको मूल्य अपरिवर्तनीय रहनेछ । मूल्य परिवर्तन नहुने कुरा सम्झौता बमोजिमको काम सम्पन्न नहुन्जेल सम्मका अवधिका लागि लागु हुनेछ र यस अवधिमा हुने कुनै मूल्य परिवर्तनलाई मानिने छैन ।</p> <p>१२.५ बोलपत्रदाताले दर क्वोल गर्दा तोकिएको दुवानी गर्ने स्थान सम्मको दुवानी रकम सामावेश गरि दर क्वोल गर्नु पर्नेछ ।</p>
१३. सिलवन्दि दरभाउपत्रको मान्य अवधि	<p>१३.१ दरभाउपत्रको मान्य अवधि (दरभाउपत्रमा उल्लेखित मूल्यदरहरु) सिलवन्दि दरभाउपत्र खोलिएको मिति देखि गणना हुने गरी सिलवन्दि दरभाउपत्रको तथ्याङ्क सम्बन्धी विवरणमा उल्लेख भएको अवधिसम्म मान्य रहनेछ ।</p>
१४. सिलवन्दि दरभाउपत्र जमानत	<p>१४.१ बोलपत्रदाताले सिलवन्दि दरभाउपत्र तथ्याङ्क सम्बन्धी विवरणमा उल्लेख भएको रकम र मान्य अवधिमा नघट्ने गरी सिलवन्दि दरभाउपत्र जमानत सिलवन्दि दरभाउपत्र साथ पेश गर्नु पर्नेछ । बोलपत्रदाताले सिलवन्दि दरभाउपत्र जमानत पेश गर्दा नेपाल राष्ट्र बैंकबाट "क" श्रेणीको ईंजाजत प्राप्त बाणिज्य बैंकबाट जारी गरिएका शर्त रहित बोलपत्र जमानतको बैंक ग्यारेण्टी सकलै पेश गर्नु पर्नेछ ।</p> <p>१४.२ सिलवन्दि दरभाउपत्र जमानत देहायको अवस्थामा जफत हुनेछ :</p> <ul style="list-style-type: none"> (क) सिलवन्दि दरभाउपत्र पेश गर्ने अन्तिम मिति र समय पछि दरभाउपत्र मान्य हुने अवधि भित्र बोलपत्रदाताले सिलवन्दि दरभाउपत्र संशोधन गर्ने वा फिर्ता गर्ने माग गरेमा, (ख) सिलवन्दि दरभाउपत्रमा देखिएका अंकगणितीय त्रुटी सच्याइएको कुरा बोलपत्रदाताले स्वीकार नगरेमा, (ग) छानौट भएको बोलपत्रदाताले सिलवन्दि दरभाउपत्र सम्बन्धी कागजातमा उल्लिखित शर्त बमोजिम खरिद सम्झौता नगरेमा, (घ) सिलवन्दि दरभाउपत्र सम्बन्धी कागजातमा उल्लिखित कार्यसम्पादन जमानत बोलपत्रदाताले खरिद सम्झौता गर्ने म्याद भित्र दिन नसकेमा, (ङ) सिलवन्दि दरभाउपत्र परीक्षणको सिलसिलामा खरिदकर्ताले माग गरेको कुनै जानकारी दिदा बोलपत्रदाताले सिलवन्दि दरभाउपत्रका मूल्य वा सारभुत कुरा परिवर्तन गरेमा,

दरभाउपत्र ४/४६

A.S.



	(च) प्रचलित कानून बमोजिम बोलपत्रदाताको आचरण विपरित काम गरी कालो सुचिमा राखिएमा ।
१२. संयुक्त उपक्रम (joint venture)	१५.१ यस खरिद प्रक्रियामा संयुक्त उपक्रम (joint venture) लाइ मान्यता दिइएको छैन । साथै, संयुक्त उपक्रम वनाई सिलबन्दी दरभाउपत्र पेश भएमा त्यस्तो सिलबन्दि दरभाउपत्रलाई रद्द गरिनेछ ।
१३. सिलबन्दी दरभाउपत्रमा हस्ताक्षर गर्नु पर्ने	१६.१ सिलबन्दि दरभाउपत्र नमेटिने मसीले लेखिएको र अधिकारिक व्यक्तिबाट हस्ताक्षर भएको हुनुपर्नेछ । सिलबन्दी दरभाउपत्रमा लेखिएका कुनै दर सच्चाइएको, फेरवदल गरिएको, धपिएको भएमा सो स्थानमा माथि उल्लेखित अधिकारिक हस्ताक्षरीबाट हस्ताक्षर गरी छाप लगाइएको हुनु पर्नेछ ।
१४. शिलबन्दी गरी खाम बाहिर लेख्न पर्ने कुरा	१७.१ बोलपत्रदाताले सिलबन्दि दरभाउपत्र पेश गर्न अघि खामबन्दी गरी लाहाछाप लगाउनु पर्नेछ र खामका बाहिर सिलबन्दी दरभाउपत्र तथाइ सम्बन्धी विवरणमा उल्लेख भए बमोजिम “समिति वा संयुक्त खरिद समितिको नाम र ठेगाना”, “सामाग्री आपूर्ति सम्बन्धी सिलबन्दि दरभाउपत्रको प्याकेज नम्बर”, “सिलबन्दि दरभाउपत्र पेश गर्ने फर्म, संस्था वा कम्पनीको नाम र ठेगाना” व्यहोरा उल्लेख गर्नु पर्नेछ ।
१८. सिलबन्दि दरभाउपत्र दाखिला गर्ने अन्तिम मिति, समय र स्थान	१८.१ बोलपत्रदाताले सिलबन्दि दरभाउपत्र तथाइ सम्बन्धी विवरणमा उल्लेखित मिति, समय र स्थान भित्र खरिदकर्ता समक्ष सिलबन्दि दरभाउपत्र दाखिला गर्नु पर्नेछ । १८.२ सिलबन्दि दरभाउपत्र पेश गर्दा सिलबन्दि दरभाउपत्र सम्बन्धी कागजातमा निर्धारित ढाँचामा भरी आफैले वा आफना प्रतिनिधी मार्फत वा हुलाक वा कुरियर मार्फत पेश गर्नु पर्ने स्थान, अन्तिम मिति र समय भित्र पेश गर्नु पर्नेछ । हुलाक वा कुरियर मार्फत पेश भएकोमा स्याद नाधी प्राप्त हुन आएमा त्यस्तो सिलबन्दि दरभाउपत्र उपर कुनै कारबाही गरिने छैन । १८.३ सिलबन्दि दरभाउपत्र तथाइ सम्बन्धी विवरणमा विद्युतीय संचार माध्यमबाट सिलबन्दि दरभाउपत्र पेश गर्न सकिने व्यवस्था गरिएको भएमा सोही विवरणमा उल्लिखित निर्देशन बमोजिम सिलबन्दि दरभाउपत्र पेश गर्नु पर्नेछ । १८.४ दर्ता भइसकेको अवस्थामा सिलबन्दि दरभाउपत्र फिर्ता वा संसोधन गर्न पाइने छैन ।
१९. सिलबन्दि दरभाउपत्र खोल्ने मिति समय, स्थान र सिलबन्दी दरभाउपत्र खोल्ने प्रक्रिया	१९.१ दाखिला भएका सिलबन्दि दरभाउपत्रहरु सिलबन्दि दरभाउपत्रको तथाइ सम्बन्धी विवरणमा उल्लेख भएको मिति, समय र स्थानमा उपस्थित बोलपत्रदाता वा निजको अधिकार प्राप्त प्रतिनिधिको रोहवरमा खोलिने छैन । तर बोलपत्रदाता वा निजको प्रतिनिधि उपस्थित नभएका कारणले खोल बाधा पर्ने छैन । १९.२ खरिदकर्ताले दाखिला भएका सिलबन्दि दरभाउपत्रहरु मध्ये कमैसंग खोली देहायको कुरा पढेर सुनाइ सोको मुचुल्का तयार गर्नु पर्नेछ र खोल्ने कार्यमा संलग्न पदाधिकारीहरु तथा उपस्थित बोलपत्रदाता वा निजका प्रतिनिधिको उपस्थिति गराउन पर्नेछ:- ○ आपुर्तिकर्ता, फर्म वा कम्पनीको नाम र ठेगाना, ○ संलग्न गरिएको कागजातहरुको विवरण, ○ कुल कबोल अङ्ग, ○ कुनै छुट दिन प्रस्ताव गरिएको भए सोको व्यहोरा वा शंसोधन सम्बन्ध अतिरिक्त कुनै व्यहोरा, ○ अङ्ग र अक्षरका बीच भिन्नता भए सो भिन्नताको विवरण,



Aren



	<ul style="list-style-type: none"> ○ दरभाउपत्रमा आपुर्तिकर्ता, फर्म वा कम्पनी वा निजको प्रतिनिधिको हस्ताक्षर भए नभएको, ○ दरभाउपत्रमा सच्याइएको वा केरमेट गरेको भएमा, अधिकारिक हस्ताक्षर तथा छाप भए नभएको, ○ दरभाउपत्रमा कुनै कैफियत उल्लेख गरेको भए सोको व्यहोरा,
२०. आवश्यक जानकारी माग गर्न सकिने	<p>२०.१ खरिदकर्ताले सिलबन्दि दरभाउपत्रको परीक्षण वा मूल्याङ्कनको सिलसिलामा बोलपत्रदातासँग आवश्यक जानकारी माग गर्न सक्नेछ।</p> <p>२०.२ खरिदकर्ताले माग गरेको जानकारी सम्बन्धित बोलपत्रदाताले खरिदकर्ता समक्ष पेश गर्नु पर्नेछ र त्यसरी जानकारी दिंदा दरभाउपत्रको मूल्य वा अन्य सारभूत कुरा परिवतन वा हेरफेर गर्न पाइने छैन।</p>
२३. मूल्याङ्कन प्रक्रिया गोप्य रहने	<p>२३.१ सफल बोलपत्रदातालाई दरभाउ स्वीकृत गर्ने आशयको सूचना नदिए सम्म सिलबन्दि दरभाउपत्रहरूको परीक्षण, मूल्याङ्कन र तुलना, बोलपत्रदातासँग माग भएको जानकारी तथा स्वीकृतिको सिफारिस जस्ता प्रक्रियाहरू गोप्य राखिनेछ।</p> <p>२३.२ सिलबन्दि दरभाउपत्र खोलेको समय देखि स्वीकृतीको सूचना नदिंदा सम्मको अवधिमा सिलबन्दि दरभाउपत्रको सम्बन्धमा प्रभाव पार्ने उद्देश्यले खरिदकर्तासँग सम्पर्क गर्ने वा परीक्षण र मूल्याङ्कनमा कुनै किसिमले प्रभाव पार्ने कार्य गरेमा निजको दरभाउपत्र रह हुनेछ।</p>
२४. पूर्णताको परीक्षण	<p>२४.१ खरिदकर्ताले सिलबन्दि दरभाउपत्र सम्बन्धी कागजातमा बोलपत्रदातालाई दिईएको निर्देशन अनुरूप दरभाउपत्र पूर्ण भए वा नभएका सम्बन्धमा देहाय बमोजिम मूल्याङ्कन समितिले पूर्णताको परीक्षण गर्न सक्नेछ;</p> <p>(क) बोलपत्रदाता वा निजको अधिकार प्राप्त प्रतिनिधिको सहित्याप भए वा नभएको,</p> <p>(ख) सिलबन्दि दरभाउपत्र सम्बन्धी कागजातमा उल्लेख भए बमोजिमका किसिम, अवधि र रकमका जमानत संलग्न भए वा नभएको,</p> <p>(ग) बोलपत्रदाताको योग्यता सम्बन्धी आवश्यक कागजात पेश भए वा नभएको,</p> <p>(घ) सम्बन्धित व्यक्ति, फर्म, संस्था वा कम्पनी आफैले खरिद गरेको सिलबन्दि दरभाउपत्र सम्बन्धी कागजात भरी पेश भए वा नभएको,</p> <p>(ड) माग भए बमोजिमका मान्य अवधि भए, वा नभएका,</p> <p>(च) सारभूतरूपले असर गर्ने शर्त राखी सिलबन्दि दरभाउपत्र पेश भए वा वा नभएको,</p> <p>(छ) खरिदकर्ताले माग गरेको अन्य कागजात पेश भए वा नभएको</p>
२५. अंक गणितीय त्रुटी सच्याउन सकिने	<p>२५.१ सिलबन्दि दरभाउपत्र परीक्षण गदा दरभाउपत्रमा कुनै अंक गणितीय त्रुटी पाइएमा खरिदकर्ताले त्यस्तो त्रुटि सच्याउन सक्नेछ र त्यसरी त्रुटी सच्याउन्दा इकाइ दर र कूल रकममा भिन्नता भएमा इकाइ दर मान्य हुनेछ र सोही दर बमोजिम कूल रकम सच्याईनेछ।</p> <p>२५.२ दरभाउपत्रमा उल्लेख गरेको इकाइ दरमा लेखिएको अंक र अक्षरमा फरक परेमा अक्षरमा लेखिएका रकम मान्य हुनेछ। खरिदकर्ताले त्रुटी सच्याएकोमा सो को जानकारी सम्बन्धित बोलपत्रदातालाई दिईनेछ।</p> <p>२५.३ दरभाउपत्रमा देखिएका अंकगणितीय त्रुटी सच्याईएको कुरा बोलपत्रदाताले स्वीकार नगरेमा निजका सिलबन्दि दरभाउपत्र रह गरी जमानत जफत गर्न सक्नेछ।</p>
२६. मूल्याङ्कन तथा तुलना	<p>२६.१ सिलबन्दि दरभाउपत्रको मूल्याङ्कन कागजातमा उल्लिखित सबै शर्तहरु तथा प्राविधिक स्पेशिफिकेशनको सोही कागजातमा उल्लिखित आधार र तरिका अनुसार परीक्षण गरी सारभूतरूपमा प्रभावग्राही भए नभएको मूल्याङ्कन गर्नेछ।</p>

दरभाउपत्र ६/४६



	२६.२ वोलपत्रदाताले सन्तोषजनक रूपमा सामाग्री आपूर्ति गर्न नसक्ने गरी अस्वाभाविक न्यून दर उल्लेख गरेको वा सामाग्रीको प्राविधिक स्पेसिफिकेशन गलत रूपमा बुझी वा नबुझी अस्वाभाविक न्यून कबोल अङ्ग उल्लेख गरेका भएमा सम्बन्धित वोलपत्रदातासँग स्पष्टीकरण माग गर्न सकिनेछ । सोधिएको स्पष्टीकरणको जवाफ सन्तोषजनक भएमा त्यस्ता वोलपत्रदातासँग निजको कबोल अङ्गको दश प्रतिशतले हुने रकम बराबरको थप कार्य सम्पादन जमानत लिई सिलवन्दी दरभाउपत्र स्वीकृत गर्न सकिनेछ र स्पष्टीकरण सन्तोषजनक नभएमा त्यस्तो दरभाउपत्र अस्वीकृत गर्न सकिनेछ ।
	२६.३ खरिदकर्ताले सिलवन्दी दरभाउपत्र सम्बन्धी कागजातमा उल्लेखित सबै शर्तहरु पूरा गरेको प्रत्येक सारभूतरूपमा प्रभावग्राही वोलपत्रहरुको मूल्याङ्कित रकम अर्को दरभाउपत्रको मूल्याङ्कित रकमसँग तुलना गरी न्यूनतम अंक कबोल गर्ने सिलवन्दी दरभाउपत्र निधारण गर्नु पर्नेछ ।
	२६.४ न्यूनतम अंक कबुल गर्ने वोलपत्रदाताको योग्यता जाँच गर्दा सिलवन्दी दरभाउपत्र सम्बन्धी कागजातमा उल्लिखित योग्यता अनुरूप भएको पाइएमा त्यस्तो सिलवन्दी दरभाउपत्र न्यूनतम मूल्याङ्कित सारभूतरूपमा प्रभावग्राही सिलवन्दी दरभाउपत्र मानिनेछ ।
२७. मिलबन्दी दरभाउपत्र स्वीकृतको आशयको ग्रन्थना दिने	२७.१ छनौट भएको वोलपत्रदातालाई निजको सिलवन्दी दरभाउपत्र स्वीकृत गर्ने आशयको सूचना दिइ सोको लिखित जानकारी सिलवन्दी दरभाउपत्र पेश गर्ने अन्य सबै वोलपत्रदातालाई समेत दिइनेछ ।
२८. सिलवन्दी दरभाउपत्र स्वीकृत गर्ने, सो को जानकारी दिने र सम्झौता गर्ने	२८.१ छनौट भएको वोलपत्रदाताको सिलवन्दी दरभाउपत्र स्वीकृत गरी निजलाई दश (१०) दिन भित्र खरिद सम्झौता गर्नको लागि सूचना दिइने छ । वोलपत्र तथाङ्ग विवरणमा कार्य सम्पादन जमानतको बारेमा उल्लेख भए सोको बारेमा पनि उल्लेख गर्नु पर्नेछ । तोकिएको मिति भित्र वोलपत्रदाता सम्झौता गर्न नआएमा सो भन्दा पछिको अर्को न्यूनतम मूल्याङ्कित सारभूतरूपमा प्रभावग्राही वोलपत्रदाताको वोलपत्र स्वीकृत गरि निजसँग खरिद सम्झौता गरिने छ ।
२९. कार्य सम्पादन जमानत	२८.२ खरिद सम्झौता सम्पन्न भए पर्दछ ।
३०. सम्झौता गर्दा परिमाणमा हेरफेर गर्न सक्ने	२९.१ सिलवन्दी दरभाउपत्र स्वीकृत भएको सूचना पाएको दश (१०) दिनभित्र सफल वोलपत्रदाताले सम्झौता रकमको पाच प्रतिशत (मू. अ. कर सहित) ले हुने रकमको नेपाल राष्ट्र बैंकवाट “क” श्रेणीको इंजाजत प्राप्त वाणिज्य बैंकवाट जारी गरिएका शर्त रहित कार्य सम्पादन बैंक ग्राहणी सक्कलै पेश गर्नु पर्नेछ ।
	२९.२ कार्य सम्पादन जमानत (Performance Security) खरिदकर्ता समक्ष पेश गरी सम्झौता गरिसक्नु पर्नेछ ।
	२९.३ माथि उल्लेखित समयावधिभित्र कार्य सम्पादन जमानत पेश गरी वोलपत्रदाता सम्झौता गर्न नआएमा निजको सिलवन्दी दरभाउपत्रको जमानत रकम जफत गरी सो भन्दा लगतै पछिका कमशः अर्का न्यूनतम मूल्याङ्कित सारभूतरूपमा प्रभावग्राही वोलपत्रदाताको सिलवन्दी दरभाउपत्र स्वीकृत गरी खरिद सम्झौता गरिनेछ ।
	३०.१ खरिद सम्झौता प्रदान गर्ने समयमा सामाग्रीको कुनै आइटम वा सबै आइटम शुरुमा आपूर्ति तालिकामा उल्लेख गरिएको परिमाणमा कुनै शर्त वा मूल्यमा परिवर्तन नगरी परिमाण घटाउने, बढाउने अधिकार खरिदकर्तामा सुरक्षित रहने छ ।



A/4



	३०.१ सामाग्री आपूर्तिको करार अवधि भित्र सामाग्रीको परिमाणमा थपघट भएमा क्वोल दरमा नै आपूर्तिकर्ताले सामाग्री आपूर्ति गर्नु पर्नेछ ।
३१. बोलपत्रदाताको आचरण	३१.१ खरिद सम्झौताले निर्दिष्ट गरेका विषय, सिलवन्दी दरभाउपत्रसम्बन्धी कागजातमा उल्लेख भएको व्यवस्था वमोजिमको दायित्व निर्वाह गर्ने आपूर्तिकर्ताको जिम्मेवारी हुनेछ ।
	३१.२ बोलपत्रदाताले खरिद प्रकृयामा वा खरिद सम्झौताको कार्यान्वयनमा प्रभाव पार्ने मनसाथले देहायका कार्य गर्नु वा गराउन हुँदैन:-
	(क) प्रत्यक्ष वा अप्रत्यक्ष रूपमा अनुचित प्रलोभन दिन वा सोको प्रस्ताव गर्न,
	(ख) तथ्य वंग्याइ वा भुक्याइ पेश गर्न,
	(ग) भ्रष्टाचारजन्य वा जालसार्जीपूर्ण कार्य गर्न वा त्यस्तो कार्यमा संलग्न हुन,
	(घ) सिलवन्दी दरभाउपत्र सम्बन्धी काम कारबाईमा कुनै किसिमले संलग्न हुने अन्य प्रतिस्पर्धी बोलपत्रदाताको सहभागितामा हस्तक्षेप गर्न,
	(ड) खरिद कारबाईमा संलग्न कुनै व्यक्तिको जीउ ज्यान वा सम्पत्ति नोक्सान गर्न प्रत्यक्ष वा अप्रत्यक्ष धर्मकी दिने कार्य वा करकापजन्य कार्य गर्न,
	(च) बोलपत्रदाताहरूबीच खरिद सम्बन्धी काम बाँडफाँड गर्ने वा सिलवन्दी दरभाउपत्रका मूल्य कृतिम वा अप्रतिस्पर्धी तरिकाले कायम गर्न वा अन्य कुनै तरिकाले सार्वजनिक निकायलाई खुल्ला तथा स्वतन्त्र प्रतिस्पर्धाको लाभबाट विच्छिन्न गर्ने उद्देश्यले सिलवन्दी दरभाउपत्र पेश गर्न भन्दा अधि वा पछि मिलोमता गर्न वा गुटबन्दीमा संलग्न हुन,
	(छ) सिलवन्दी दरभाउपत्र खोलेको समय देखि सिलवन्दी दरभाउपत्र स्वीकृतिको सूचना नदिदा सम्मको अवधिमा सिलवन्दी दरभाउपत्रको सम्बन्धमा प्रभाव पार्ने उद्देश्यले खरिद कायमा संलग्न व्यक्तिसँग सम्पर्क गर्न वा सिलवन्दी दरभाउपत्रको परीक्षण र मूल्यांकनमा सिलवन्दी दरभाउपत्रको मूल्यांकनमा कुनै किसिमले प्रभाव पार्ने कार्य गर्न ।
३२. नेपालमा उत्पादित वस्तुलाई ग्राहयता ।	३२.१ नेपालमा उत्पादित मान्यता प्राप्त सामाग्रीहरूलाई आपूर्ति गर्न आपुने गर्ने प्रोत्साहित गरिने छ ।
३३. सिलवन्दी दरभाउपत्र स्वीकृत गर्ने वा नगर्ने अधिकार खरिदकर्ताको हुने	३३.१ कुनै बोलपत्रदाताको सिलवन्दी दरभाउपत्र स्वीकृत गर्ने वा नगर्ने, खरिद कारबाही रद्द गर्ने वा खरिद आदेश प्रदान गर्नु अधि कुनै पनि समयमा सबै सिलवन्दी दरभाउपत्रहरु रद्द गर्ने सम्पूर्ण अधिकार खरिदकर्तामा रहने छ । यसरी सिलवन्दी दरभाउपत्र रद्द गरिएको भएमा रद्द गरिएको कारण सिलवन्दी दरभाउपत्र पेश गर्ने सबै बोलपत्रदातालाई जानकारी दिईनेछ ।

दरभाउपत्र ८/४६



खण्ड ३

३.१ सिलवन्दी दरभाउपत्र तथ्यांक सम्बन्धी विवरण (Bid Data Sheet)

बोलपत्रदातालाई निर्देशनको दफा	दफा न.	विवरण
खरिद गरिने विषयको क्षेत्र	ITB 1	<p>सिलवन्दी दरभाउपत्र सम्बन्धी कागजातमा संलग्न स्पेशिफिकेशन र परिमाणको सुचि अनुसारको सामाग्री आपूर्ति गर्ने। सामाग्री सप्लाई प्याकेज १</p> <p>समुह क : एच.डि.पि.पाइप, जि.आई.पाइप, रड, ग्याविन तार, काडेतार, जि.आई. तथा ब्रास फिटिङ, भल्व र औजारहरु</p> <p>समुह ख : सिमेन्ट</p> <p>समुह ग : फलामे (फेब्रिकेटेड) निर्माण सामाग्री</p>
बोलपत्रदाताको ग्राह्यता	ITB 3	<p>बोलपत्रदाताले सिलवन्दी दरभाउपत्र पेश गर्न कानून बमोजिम योग्य भएका पुष्टयाई गर्न देहायका कागजातहरुको प्रतिलिपि पेश गर्नु पर्नेछः</p> <p>(क) फर्म, संस्था वा कम्पनी दर्ताको प्रमाणपत्र,</p> <p>(ख) व्यवसाय दर्ताका ईजाजतपत्र</p> <p>(ग) मूल्य अभिवृद्धि कर (भ्याट) दर्ता प्रमाणपत्र</p> <p>(घ) आन्तरिक राजश्व विभागबाट आ.व. २०७७/७८ को कर चुक्ता गरेको प्रमाणपत्र</p> <p>(ड) बोलपत्रदाताले खरिद कारबाहीमा भाग लिन अयोग्य नभएको, प्रस्तावित खरिद कारबाहीमा आफनो स्वार्थ नबाहिएको र सम्बन्धित पेशा वा व्यवसाय सम्बन्धी कसूरमा आफूले सजाय नपाएको भनी लिखित रूपमा गरेको घोषणा,</p>



बोलपत्रदातालाई निर्देशनको दफा	दफा न.	विवरण
सिलवन्दी दरभाउपत्र सम्बन्धी कागजातमा कुनै द्विविधा भएमा स्पष्ट गर्न अनुरोध गर्न सकिने	ITB 8	सिलवन्दी दरभाउपत्राले सिलवन्दी दरभाउपत्र सम्बन्धमा द्विविधा भएमा देहायको ठेगानामा स्पष्ट गर्न सिलवन्दी दरभाउपत्र पेश गर्ने अन्तिम मिति भन्दा ५ दिन पहिले अनुरोध गर्न सक्नेछः संयुक्त खरिद समिति, पञ्चदेवल विनायक अच्छाम सम्पर्क व्यक्तिको नामः नेत्र वि क सम्पर्क नं: ९८६४७६९३५३, ९८९३६०९४२४ टेलिफोन नं: ०८३ ५२९०९२/५२९०९३
सिलवन्दी दरभाउपत्र पेश गर्नु पूर्वको बैठक नहुने	ITB 9	सिलवन्दी दरभाउपत्र पेश गर्नु पूर्वको बैठक नहुने
सिलवन्दी दरभाउपत्रका मान्य अवधि	ITB 13	सिलवन्दी दरभाउपत्रको मान्य अवधि ४५ दिनको हुनेछः।
सिलवन्दी दरभाउपत्रको जमानत	ITB 14	सिलवन्दी दरभाउपत्र जमानत वापतको रकम रु. ९०,०००(अक्षरेपी नब्बे हजार मात्र) मान्य अवधि ४५ दिनको हुनु पर्नेछः। सिलवन्दी दरभाउपत्र जमानत वापत बैक जमानत नेपाल राष्ट्र बैंकबाट "क" श्रेणीको ईजाजत प्राप्त वाणिज्य बैंकबाट शर्त रहित जारी गरिएको हुनु पर्नेछः।
सिलवन्दी दरभाउपत्र शिलवन्दी गरी खाम बाहिर लेख्नु पर्ने कुरा	ITB 17	"सामाग्री आपूर्ति सम्बन्धी सिलवन्दी दरभाउपत्र प्याकेज १" सिलवन्दी दरभाउपत्र माग गर्नेको नाम र ठेगाना: संयुक्त खरिद समिति, पञ्चदेवल विनायक, अच्छाम सिलवन्दी दरभाउपत्र पेश गर्ने फर्म, सम्था वा कम्पनीको नाम र ठेगाना:
सिलवन्दी दरभाउपत्र पेश गर्ने अन्तिम मिति, समय र स्थान	ITB 18	मिति: २०७९ पुस ५ गते सोमबार तद अनुसार सन् २०२२ डिसेम्बर २० समय: दिनको १२:०० बजे स्थान: रुडेक नेपालको फिल्ड कार्यालय, पञ्चदेवल विनायक -३, विनायक, अच्छाम वा रुडेक नेपालको जिल्ला कार्यालय, मंगलसेन -५, मंगलसेन, अच्छाम



बोलपत्रदातालाई निर्देशनको दफा	दफा न.	विवरण
सिलवन्दी दरभाउपत्र खोल्ने मिति, समय, र स्थान	ITB 19	मिति: २०७९ पुस ५ गते सोमवार तद अनुसार सन् २०२२ डिसेम्बर २० समय: दिनको ३:०० बजे स्थान: रुडेक नेपालको फिल्ड कार्यालय, पन्थदेवल विनायक -३, विनायक, अछाम
१५ कार्य सम्पादन जमानत (Performance Security)	ITB 29	कार्य सम्पादन जमानत बापत कुल कवुल अंकको (भ्याट सहित) ५ प्रतिशतले हुन आउने रकम रु:..... हुनुपर्नेछ। साथै कार्य सम्पादन जमानतको मान्य अवधी कमितमा १२० दिनको हुनु पर्नेछ।

३.२ बोलपत्रदाताको जानकारी सम्बन्धी विवरण

(बोलपत्रदाताले बोलपत्रसाथ देहायको विवरण भरी पेश गर्नु पर्नेछ)

१	बोलपत्रदाताको नामः	
२	बोलपत्रदाताको ठेगाना:	
३	बोलपत्रदाताको टेलिफोन नम्बरः	
४	बोलपत्रदाताको मोबाईल नम्बरः	
५	बोलपत्रदाताको ईमेलः	
६	बोलपत्रदाताले बोलपत्रमा हस्ताक्षर गर्न अधिकार दिएका व्यक्तिको नामः ठेगाना: टेलिफोन नम्बरः मोबाईल नम्बरः	

बोलपत्रदाताको हस्ताक्षरः



दरभाउपत्र ११/४६

खण्ड ४

४.१ सम्झौताको सामान्य शर्तहरू (General condition of contract)

१ परिभाषा	<p>१.१ यस सम्झौतामा उल्लेख भएका निम्न शब्दहरूको अर्थ निम्न उल्लेख भए बमोजिम हुनेछन् :</p> <ul style="list-style-type: none"> (क) "खरिद सम्झौता" भन्नाले खरिदकर्ता र आपूर्तिकर्ताच भएको सम्झौता र सम्झौतामा उल्लिखित अन्य कागजपत्रहरूलाई सम्झनु पर्दछ । (ख) "सम्झौता रकम" भन्नाले सम्झौता अन्तरगतको सम्पूर्ण काम सम्पादन गरे वापत आपूर्तिकर्तालाई भुक्तानी दिइनु पर्ने मूल्य सम्झनुपर्दछ । (ग) "सामाग्री" भन्नाले खानेपानी तथा सरसफाई योजना निर्माणका लागि आवश्यक पर्ने निर्माण सामाग्री भन्ने सम्झनुपर्दछ , (घ) "खरिदकर्ता" भन्नाले खरिद सम्झौताको विशेष शर्तमा उल्लेख भएको सामाग्री खरिद गर्ने उपभोक्ता समितिलाई सम्झनुपर्दछ । (ङ) "आपूर्तिकर्ता" भन्नाले यस सम्झौताको विशेष शर्तमा उल्लेख भएको सामाग्री आपूर्ति गर्ने व्यक्ति/फर्म/संस्था/कम्पनी वा त्यस्तो व्यक्ति/फर्म/संस्था/कम्पनीको कानूनी रूपले भएको उत्तराधिकारीलाई सम्झनु पर्नेछ, तर खरिदकर्ताको मन्जुरी विना कुनै प्रतिनिधि मान्य हुने छैन । (च) "स्पेशिफिकेशन (Specifications)" : भन्नाले खरिद सम्झौता बमोजिम आपूर्ति हुने सामाग्रीहरूको प्राविधिक विवरण सम्झनु पर्दछ । (छ) "मूल्य परिमाण सूचि" भन्नाले सिलवन्दी दरभाउपत्रको अंगको रूपमा रहेको मूल्य उल्लेख गरी तयार गरिएको सामाग्रीको परिमाण सुचि सम्झनु पर्दछ । (ज) "सिलवन्दी दरभाउपत्र" भन्नाले सामाग्री आपूर्ति गर्ने व्यवसायीले खरिद सम्झौतामा भएको व्यवस्था बमोजिम सम्पूर्ण सामाग्री आपूर्ति गरी काम पूरा गर्न पेश गरेको दररेट सहितको प्रस्ताव भन्ने बुझिन्छ । (क) "सिलवन्दी दरभाउपत्र स्वीकृति पत्र" भन्नाले खरिदकर्ताले सिलवन्दी दरभाउपत्र स्वीकृत गरी आपूर्तिकर्तालाई गराएको जानकारी सम्झनु पर्दछ । (ब्र) "कार्यारम्भ मिति (Commencement Date)" भन्नाले सम्झौताको विशेष शर्तमा उल्लेख भएको मिति सम्झनु पर्दछ । (ट) "दिन" भन्नाले क्यालेण्डर (पात्रो) मा भएको दिन सम्झनु पर्दछ । (ठ) "कार्य सम्पादन अवधि (Time for completion)" भन्नाले कार्य अरम्भ मिति देखि खरिद सम्झौताको विशेष शर्तमा उल्लेखित कार्य सम्पन्न गर्न तोकिएको समयावधि वा सो अवधिमा थप भएको अवधि समेत सम्झनु पर्दछ ।
-----------	---

दरभाउपत्र १२/४६



	१. व्याख्या (Interpretation)	१.३ "एडजुडिकेशन (adjudication)" भन्नाले खरिदकर्ता तथा आपूर्तिकर्ता बीच उठेको विवाद उपर आपसी समझदारीबाट समाधान हुन नसकेमा विवाद समाधानको लागि अपनाउने प्रक्रियाहरु सम्झनु पर्दछ ।
२. कागजातहरुको प्राथमिकता (Priority of Documents)	२.१ "व्यक्ति वा पक्ष (Party)" भन्नाले कर्म, संस्था/कम्पनी वा संस्था सम्झनु पर्दछ । एक वचन वा कुनै एक लैङ्गिक शब्दले वहुवचन वा अर्को लैङ्गिक शब्दलाई समेत जनाउनेछ ।	
३. लागू हुने कानून (Law)	३.१ खरिद सम्झौतामा संलग्न कागजातहरु एक अर्कामा स्पष्ट हुनेछन् । कुनै कागजातमा अस्पष्टता वा भिन्नता देखिन आएमा खरिदकर्ताले आपूर्तिकर्तालाई आवश्यक निर्देशन दिन सक्नेछ र कागजातहरुको प्राथमिकता खरिद सम्झौतामा उल्लेख गरिएको क्रम अनुसार हुनेछ ।	
४. पत्र व्यवहार वा संचार (Communications)	४.१ कुनै पनि पक्षले कुनै किसिमको सूचना वा निर्देशन लिने दिने वा अन्य संचार प्रकृया सम्बन्धमा अन्यथा व्यवस्था भएकोमा वाहेक नेपाली भाषामा लिखित रूपमा गर्नु पर्नेछ र त्यस्तो सूचना वा निर्देशन लिने दिने कार्यमा विना कारण रोकिने वा ठिलाइ गरिने छैन ।	
५. कानूनी दायित्व (Statutory Obligation)	५.२ कुनै सूचना पठाउदा त्यस्तो सूचना पाउने बोलपत्रदाता ठेगाना पत्ता नलागी वा अन्य कुनै कारणले त्यस्तो सूचना बुझाउन नसकिएको अवस्थामा सो विषयको सक्षिप्त विवरण उल्लेख गरी राष्ट्रिय स्तरको दैनिक समाचारपत्रमा सार्वजनिक सूचना प्रकाशित भएकोमा त्यस्तो व्यक्ति वा पक्षले रीतपूर्वक सूचना पाएको मानिनेछ ।	
६. भाषा	६.१ आपूर्तिकर्ताले कार्य सम्पादन गर्दा नेपालको प्रचलित कानून पालना गर्नु पर्नेछ । सामाग्री आपूर्ति गर्दा लाग्ने मूल्य अभिवृद्धि कर बाहेकका सबै शुल्क तथा दस्तुर (कर) बुझाउनु पर्नेछ ।	
७. सूचनाको आदान प्रदान	७.१ सामाग्रीको खरिद सम्झौता कार्यान्वयनका क्रममा सूचना आदान प्रदान गर्ने प्रयोजनको लागि खरिदकर्ता र आपूर्तिकर्ताको ठेगाना खरिद सम्झौताको विशेष शर्तमा उल्लेख भए बमोजिम हुनेछ ।	
८. कार्य सम्पादन जमानत (Performance Security)	८.१ आपूर्तिकर्ताले खरिद सम्झौता गर्नु अघि खरिदकर्ताबाट खरिद सम्झौता प्रदान गर्ने जानकारीपत्र प्राप्त भएको मितिले पन्थ दिनभित्र खरिद सम्झौताको विशेष शर्तमा उल्लेख भए बमोजिमको रकमको मान्य अवधि भई नेपाल राष्ट्र बैंकबाट "क" श्रेणीको इंजाजतपत्र प्राप्त वाणिज्य बैंकबाट जारी भएको कार्य सम्पादन जमानत दाखिला गर्नु पर्नेछ ।	

दरभाउपत्र १३/४६



	३.२ सामाग्री आपूर्ति गर्ने काम पूरा भएपछि कार्य सम्पादन जमानत फिर्ता गर्ने आपूर्तिकर्तावाट काम पूरा गरेको व्यहोरा सहितको दावी प्राप्त भए पश्चात कायंसम्पादन जमानत बापतको रकम फुकुवा गरिनेछ ।
४. गुणस्तरको निश्चय र निरीक्षण तथा परीक्षण	<p>४.१. खरिदकर्तालाई आपूर्ति गरिने सामाग्रीहरु सम्झौतामा उल्लिखित स्पेसिफिकेशन बमोजिमको गुणस्तर भए नभएको निश्चय गर्न खरिदकर्ताको तर्फबाट थप शुल्क नव्यहोरी आवश्यकतानुसार निरीक्षण वा जाँच गर्न पाउने अधिकार हुनेछ । प्राविधिक स्पेसिफिकेशनमा उल्लेख भए अनुसूतरको मालसामान हो अन्ते निश्चय भर्न सम्झौताको विशेष शर्तमा उल्लिखित स्थानमा निरीक्षण वा परीक्षण गर्दा आवश्यकतानुसार सबै मालसामान वा सोको नमूना छनौट गरी गुणस्तरीयता निरीक्षण वा परीक्षण गर्न सकिनेछ ।</p> <p>४.२ प्रत्येक पटक सामाग्री आपूर्ति हुँदा स्पेसिफिकेशन अनुसार भएको सुनिश्चित गर्न हेरेर, घामेर, तौल लिएर वा प्रयोगशालामा परीक्षण गरेर गुणस्तरीयता निरीक्षण वा परीक्षण गर्न सकिनेछ ।</p> <p>४.३ निरीक्षण वा परीक्षणबाट अस्वीकृत सामग्रीहरु आपूर्तिकर्ताले तुरन्त फिर्ता लगी सोको सट्टा स्पेसिफिकेशन बमोजिमको सामान आपूर्ति गर्नु पर्नेछ ।</p> <p>४.४ सम्झौता अनुसारको गुणस्तरको सामाग्री उपलब्ध नगराएको पाइएमा सम्झौता रद्द समेत गर्न सकिनेछ ।</p> <p>४.५ निरीक्षण वा परीक्षण गर्दा खरिदकर्तां र आपूर्तिकर्ता बीच कुनै विवाद उत्पन्न भएमा त्यस्तो विवाद सम्झौताको सामान्य शर्तको दफा १३ को प्रकृया बमोजिम समाधान गर्नु पर्नेछ ।</p>
५. प्याकिङ	<p>५.१. आपूर्तिकर्ताले आपूर्ति गरिने सामाग्रीहरु खरिद सम्झौतामा अन्तिम गलत्य भनी उल्लेख भएको स्थानसम्म पुऱ्याउनका लागि पठाउने क्रममा हानी नोकसानी नहुने र गुणस्तर नव्यिगर्ने गरी उपयुक्त किसिमबाट प्याकिङ गराउनु पर्नेछ ।</p> <p>५.२ सामाग्री ढुवानीको क्रममा लोड अनलोड गर्न उपयुक्त तरिका नअपनाइदा, बढी तापकमका कारण मालसामानमा पर्ने प्रभाव, खुला ठाउँमा राख्दा पर्ने असरहरु समेतबाट बचाउने गरी प्याकिङको व्यवस्था गर्नु पर्ने छ ।</p> <p>५.३. सामाग्रीको प्याकिङ गर्ने तरिका, प्याकिङ भित्र र वाहिर उल्लेख गर्नुपर्ने विवरण, संकेत चिन्ह जस्ता विशेष आवश्यकताहरु आवश्यकता अनुसार उल्लेख गरिएको हुनुपर्नेछ । ससाना आइटमको हकमा अलग अलग समितिको अलगै प्याकिङ गरिएको हुनुपर्नेछ ।</p>
६. सामाग्रीको आपूर्ति	६.१. "सामाग्रीको आवश्यकता सम्बन्धी तालिका" मा उल्लेख भए बमोजिमको सामग्रीको आपूर्ति हुनु पर्नेछ ।
७. भुक्तानीको मुद्रा	७.१ सामाग्रीको आपूर्ति भुक्तानी नेपाली रूपैयामा मात्र गरिनेछ ।

दरभाउपत्र १४/४६

4/4/-



८. भक्तानी	८.१ सम्झौता अवधिभर कुनै पनि किसिमको पेशकी भुक्तानी गरिने छैन । आपूर्तिकर्ताले सामग्री आपूर्ति गरे वापतको रकम भुक्तानी दाबी गर्दा खरिद सम्झौतामा उल्लेखित मूल्य भन्दा फरक हुनु हुँदैन । ८.२ सामग्री खरिद सम्झौता वमोजिम आपूर्ति भई खरिदकर्ताले स्वीकार गरे पछि आपूर्तिकर्तालाई भुक्तानी एक महिना भित्र गर्नेछ ।
९. खरिद आदेशमा परिवर्तन	९.१ खरिदकर्ताले सम्झौता अवधिभर सम्झौतामा उल्लेख गरेको शतंहरु र कठोल गरेको दररेट परिवर्तन नहुने गरी थप सामाग्री आपूर्तिका लागि आदेश दिन सक्नेछ । आपूर्ति गर्ने अवधि आपसि समझदारीमा गर्नु पर्नेछ ।
१०. विवाद समाधान	१०.१ खरिद सम्झौता कार्यान्वयनको क्रममा खरिदकर्ता र आपूर्तिकर्ताको बीचमा विवाद वा मतभिन्नता उत्पन्न भएमा दुवै पक्षको आपसी छलफलबाट पारस्परिक सहमतिमा विवाद समाधान गर्न अत्यधिक प्रयत्न गर्नु पर्नेछ । १०.२ विवाद समाधान नभएमा खरिदकर्ता र आपूर्तिकर्ताको सहमतिमा दोस्रो पक्षको सहयोगमा पनि समाधान गर्न सकिनेछ । यसबाट पनि समस्या सामाधान नभएमा नेपाल सरकारको प्रचलित कानून वमोजिम समाधान खोजिने छ ।
११. सम्झौताको सम्पादी	११.१ आपूर्तिकर्ताले खरिद सम्झौता वमोजिम कार्यसम्पादन नगरेमा सम्झौता अन्त गर्न सकिने छ । आपूर्तिकर्ताले काम नगरेको कारणबाट सम्झौताको अन्त हुँदा खरिद सम्झौता वमोजिमको काम गराउन लान्ने थप खर्च वापतको दायित्व आपूर्तिकर्ताले व्यहोर्नु पर्नेछ ।
१२. मूल्य समायोजन	१२.१ सामाग्री खरिदमा मूल्य समायोजन हुने छैन ।
१३. कर तथा शुल्क	१३.१ नेपाल सरकारले लगाएका मूल्य अभिवृद्धि कर बाहेकका सबै किसिमका कर, शुल्क, इजाजत दस्तुर आदिका सम्बन्धमा आपूर्तिकर्ता पूर्ण रूपमा जिम्मेवार हुनेछ ।
१४. कालो सूचिमा राख्न सकिने	१४.१ देहायको अवस्थामा बोलपत्रदातालाई निजको कार्यको गाम्भिरताको आधारमा खरिदकर्ताले कालो सूचिमा राख्न सक्नेछ : - (क) बोलपत्रदातालाई निर्देशनको दफा ३१ वमोजिमको आचरण विपरित काम गरेको प्रमाणित भएमा, (ख) खरिद सम्झौता कार्यान्वयन गर्दा सारभूत त्रुटी गरेको वा सम्झौता अनुरूपको दायित्व सारभूत रूपमा पालना नगरेको वा खरिद सम्झौता वमोजिमको कार्य सो सम्झौता वमोजिमको गुणस्तरको नभएको कुरा पछि प्रमाणित भएमा, (ग) खरिद सम्झौतामै भाग लिन अयोग्य ठहरिने कुनै फौजदारी कसुरमा अदालतबाट दोषी ठहराइएमा, (घ) योग्यता भुट्ठा वा भुक्तानमा पारी खरिद सम्झौता गरेको कुरा प्रमाणित हुन आएमा ।

दरभाउपत्र १५/४६



४.२ सम्झौताका विशेष शर्तहरु

दफा	दफा नं.	विशेष शर्तहरु
सूचनाको प्रदान	आदान ITB 17	<p>खरिदकर्ताको नाम: (१. आली खानेपानी तथा सरसफाई उपभोक्ता समिति, पन्चदेवल विनायक-५, अछाम २. तोली खानेपानी तथा सरसफाई उपभोक्ता समिति, पन्चदेवल विनायक-६, अछाम ३. जामुनी खतिवडा खानेपानी तथा सरसफाई उपभोक्ता समिति, पन्चदेवल विनायक-६, अछाम) ठेगाना : पन्चदेवल विनायक नगरपालिका, अछाम</p>
		<p>आपुर्तिकर्ताको नाम :</p> <p>ठेगाना:</p> <p>फोन नं.</p> <p>इमेल ठेगाना</p>
कार्य जमानत	सम्पादन ITB 14	<p>कार्य सम्पादन जमानत रकम:.....</p> <p>(मु.अ.कर सहितको कुल सम्झौता रकमको ५ प्रतिशतले हुन आउने रकम)</p>
गुणस्तरको निश्चितता र निरीक्षण तथा परीक्षण	ITB 11	<p>सामाग्रीको गुणस्तर परीक्षण हुने स्थानको नाम र ठेगाना:</p> <p>नाम:</p> <p>ठेगाना:</p> <p>(सामाग्रीको गुणस्तर निरीक्षण र परीक्षण हुने स्थानको नाम र ठेगाना उल्लेख गर्ने)</p>
थप खरिद आदेश	ITB 30	<p>खरिद सम्झौता प्रदान गर्ने समयमा सामाग्रीको कुनै आइटम वा सबै आइटम शुरुमा आपूर्ति तालिकामा उल्लेख गरिएको परिमाणमा कुनै शर्त वा मूल्यमा परिवर्तन नगरी परिमाण घटाउने, बढाउने अधिकार खरिदकर्तामा सुरक्षित रहने छ।</p>

✓-eob



खण्ड ५

५.१ प्राविधिक विशिष्टीकरण (Technical Specification)

सामग्रीहरुको विस्तृत प्राविधिक विवरण (स्पेसिफिकेशन) यस प्रकार छः

संख्या	सामग्रीहरुको नाम	प्राविधिक विशिष्टीकरण (Technical Specification)
1	High density polythene (HDPE) pipe PE 100 of nominal outside diameter DN 20,25,32,40,50,63,75,90, 110, 125, 140, 160, 200mm	Nominal outer diameter DN (20, 25, 32, 40, 50, 63, 75, 90, 110, 125, 140, 160, 200mm) of HDPE Pipe of pressure rating from PN6, PN 10, PN12.5 and PN16 manufactured and packing as stickily as per NS-40 fourth edition 2074
2	G.I. Pipe (MC):	Manufactured strictly as per the specification of Nepal Standard (NS-199), medium class Tensile Strength – 25 kg per sq cm ² after 7 days Compressive Strength – 220 kg/cm ² after 7 days, IS or equivalent
	G.I. Pipe (High.class)	Manufactured strictly as per the specification of Nepal Standard (NS-199), high class
	Gate Valve	Gunmetal/Brass wedge gate valves, rising stem, hand-wheel operated with screwed female ends, conforming to NS. Female connection threads to BS 21 or IS 544-1975 NS or as per sample provided
	Float valve: Size (½" to 1½") for break pressure chamber (BPT type)	Float valve shall be of heavy-duty type for break pressure chamber with pressor rating shall be 10kg/cm ² . well-known heavy and high-class quality construction, reliable operation even at higher working pressure with assembled complete set of copper ball and back check nuts. Or, as per sample Provided
	Air valve: Size ½ & ¾"	Materials; Bronze, - Maximum operating pressure will be 10 kg/cm ² Connection; male threads to BS 21 Or as per sample
	Brass Union for joining HDPE & GI pipes: Adapter Type	HDPE pipes as per NS-40: 2049 High density polyethylene pipe with fourth edition 2074, minimum 10 kg/cm ² pressure rating GI pipes to Nepal Standard (NS -199) or equivalent, GI pipes with male threads

दरभाउपत्र १३.४६



		<p>Component: brass body, nut, adaptor, washer. each set to be supplied assembled, minimum weight: ($\frac{1}{2}$" – 100gm, $\frac{3}{4}$" – 160gm, 1" - 250gm, $1\frac{1}{4}$"-350gm and $1\frac{1}{2}$"-450gm) \pm 10gm Or as per sample</p>
	Brass Tap 400g	<p>Brass Tap shall be nominal 15 mm diameter conforming to NS. Inlets shall be male screwed suitable for joining to 15 mm GI socket. Outlet shall be plain ended. - Top shall be round turned crutch. NS or as per sample provided</p>
	Ferule Cock $\frac{1}{2}$ " -heavy duty	<p>Ferrule for household connection from main supply pipe having regulating device made of high-quality brass or gunmetal. Size required: $\frac{1}{2}$" regulating tee having tightening screws & handle with adjusted end, NS or as per sample</p>
	Globe Valve	<p>Shall be gunmetal or Brass, rising stem, handwheel operated with screwed female ends with screwed female ends, conforming to NS. Female connection threads to BS 21 or IS 544-1975, NS or as per sample provided</p>
	Standard G.I Fittings (Socket, Elbow, Equal and Unequal Tee, Reducers etc.)	<p>Standards: NS 383- equivalent to IS 1879-1987 (second revision) Malleable iron fittings with white iron-carbon alloy. Materials: the quality of metal shall be either white heart or black heart malleable casting Threads: Threaded as per IS 554-1975 (second revision) parallel female and upper male thread Dimension and weight: as per IS 1879-1987. The fittings shall be ribbed and also reinforced in the form of band conform to the table 1,2 or IS 1879-1987. Finish Surface: hot dip galvanized. Working pressure: Max permissible 2.5 MPa Marking: The standard mark as governed by Nepal standard so far applicable.</p>

दरभानपत्र १८/४६



	Manufacturer's name or trademark & size
GI Nipples	GI Nipple, male, to be manufactured of medium duty BS 1387:1967 for pipe "pieces" with approx. standard length of 10cm should be well threaded
End cap	G.I. end cap heavy duty well threaded, best quality
GI Union	GI Union, flat seat, female (to be supplied fitted with a gasket) conforming to NS or equivalent
Tank nipple	Hot Dip Galvanized for water piping Installations, with well threaded, having good washer in both side or best quality or as per sample
HDPE Saddle	IS: 800 (Part I – VII) -1976 or equivalent to join HDP pipes to IS: 4984 – 1978 or equivalent or as per sample.
Flange set GI/HDPE	<p>Flange set to join HDP pipe as per IS : 4984 - 1978 or equivalent to IS : 1239 (Part I) – 1990 or BS : 1387 - 1967 GI pipe (make threads) shall consist of :</p> <p>female threaded flange, plain unthreaded flange, HDP flange adaptor, duty rubber gasket and nuts, bolts and washers</p> <p>Flange set to join IS 4984- 1978 or NS-40: 2049 High density polyethylene pipe with fourth edition 2074 to BS 1387-1967 GI pipes (male threads) Consisting;</p> <p>Female threaded flange, Plain unthreaded flange, HDPE flange adapter, Rubber gasket</p> <p>Nut, bolts and washers (adequately tightened)</p> <p>Size greater than 3 inches, should have 8 number of nut and bolt system</p>
Flange set GI/GI	Threaded flanges MS Galvanized 4 holes Conforming to BS 10 Table E, With Rubber Gasket with nut & bolts or As Sample
Cement OPC (NS)	<p>Manufactured strictly as per the specification of Nepal Standard (NS-49 -second review) for OPC cement or equivalent.</p> <p>The OPC cement should have minimum compressive strength 53 MPa in 28 days.</p> <p>The bidder must submit test certificate for the product confirming the material to be supplied is of NS-49- second revision and should be tested as per IS 4031.</p>

दरभाउपत्र १९/४६



		<p>The cement should not be manufactured before 3 months on the date of delivery</p> <p>The bags should be sealed with manufactures unbroken seal and should clearly mentioned the date of packing, brand name and weight</p>
	Rebar (ms-rod/bar) 8mm, 10mm & 12mm	NS 191, should be deformed and able to develop perfect bond, easy to cut, bend, bind or weld and having high tensile strength
	Binding wire	best quality or as per sample
	Plain wire (H)	3.5mm dia. wire; galvanized, easy to cut, bend, bind or weld and having high tensile strength
	Barbed wire	NS or ISO 9001:2000, Wire dia. 12 gauge & galvanized
	Cement Paint (Snowcem)	white color, shall be in powder form, packing in 20kg free from organic materials, sealed container with best quality
	Chicken wire mesh	90cm width; wire dia. 22 gauge, Hexagonal in shape; mesh size- 15mmx15mm
	Polythene Sheet	Best quality, Thickness 300 microns or as per provided sample
	Gate Lock (tala 50mm)	50mm, Material: brass or steel, best quality
	Nut with bolt (8mm dia)	8mm: Galvanized, best quality or as per sample provided
	Nails 2"	2" long, hammering head with tapered pin
	Suspension Cable (8mm 10mm & 12mm)	Steel wire ropes should comply with all the requirements for IS 1835 - 1977 with confirming following lubrication process. Lubrication should be non-drying and non-bituminous type confirming to IS: 9182-1979. Lubrication must be applied during manufacturing of the rope. Lubrication should withstand temperature up to 75 ° C (Drop Point). It should withstand storing at open atmosphere in touch with the ground and in inundation condition for a long duration and should prevent any kind of rust or as per sample provided.
	Bulldog Grip (8mm, 10mm & 12mm)	<p>Bulldog grips should confirm to: IS: 2361 - 1970, specification for bulldog grips with fulfill the following requirements:</p> <p>Grips, U-bolts, and nuts should be hot dip galvanized with minimum zinc coat as per standard,</p> <p>Recommended Practice for Hot Dip Galvanizing of Iron & Steel, Electroplated galvanization is not acceptable, the</p>

दरभाउपत्र २०/४६




		thread of U-Bolt and nuts on it should withstand specified torque. Should have minimum grip strength as per IS standard or as per sample provided
Machine Made Gabion Box:		machine made Gabion boxes heavy coated having 10cmX12cm double twisted hexagonal mesh type of 3.00mm mesh wire dia
Heating plate (5" & 8")		Chromium plated steel plate diameter 125mm, thickness 15mm, Handle 450mm long with well-seasoned wooden, Handle joint to plate by welding, or as per sample. Chromium plated steel plate diameter 203.20mm, thickness 15mm, Handle 450mm long with well-seasoned wooden, Handle joint to plate by welding, or as per sample
Pipe Wrench (10", 14", 18", 24", 36")		Length as per specified, Stillson pattern, malleable carbon steel, polished, Brand - Venus or Ludhra or TATA or as per provided sample
Adjustable Wrench		10" long, malleable carbon steel handle, Floating upper jaw, Brand - Taparia or Venus or as per provided sample
Combination Plier		Length-205 mm; fine grip with joint cutter, Handle insulated, Brand – Taparia or Venus or as per provided sample
Shovel		IS 274 (part I) 1981, Round-nose shovel type, - with Metal handle or as per provided sample
Pickaxe		To be supplied with well-seasoned wooden handle fitted, Wt 2.5 kgs without handle
Steel pan		Metal sheet minimum thickness 1.5 mm, pan diameter 45cm with banded edge, Quality of metal sheet should be as per provided sample
Crowbar		32mm dia. hexagonal crowbar with chisel & hammer end, width across flats 32mm, length 5 ft., TATA or Ludhra or as per provided sample
Sledgehammer (½ lbs to 10 lbs)		To be supplied with fitted and well-seasoned wooden handle, Double face hammered end, Brand - TATA or Ludhra or as per provided sample
Stone cutting hammer		Forged, tempered steel, Length-13cm, hammer end-4cm x 4cm & edge -3cm, Weight-1.5 kg, 20mm dia hole for handle below 4cm from the top, Brand - TATA or Lundhra or as per provided sample

दरभाउपत्र २१/४६

A/est


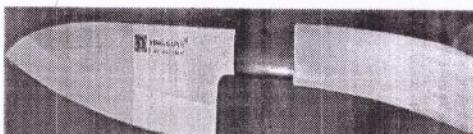


	Stone chisel (12" & 6")	Octagonal with chisel having 32mm dia. and hammer end width across flat 32mm for 12" Octagonal with chisel having 32 mm dia. and hammer end width across flat 32mm for 6" Brand - TATA or Ludhra or as per provided sample
	Trowel Building	Length-20cm, breadth at the mid-12cm and tapered gradually towards both ends, Well-seasoned wooden handle fitted well in trowel plate and anchored well at other end; steel plate thickness- 1 mm and surface should be completely smooth
	Trowel pointing	Length-12cm, breadth at the mid-5cm and tapered gradually towards both ends, Well-seasoned wooden handle fitted well in trowel plate and anchored well at other end -1 mm and surface should be completely smooth
	Trowel finishing	Rectangular in shape; length-25cm, breadth-10cm, Plastic handle fitted well middle portion and at backside; steel plate thickness-0.7 mm & surface should be completely smooth
	Teflon tape	20mm wide to be used for joining threaded GI pipe, for drinking water purpose. To be supplied on plastic spool containing 20m Teflon tape
	File steel (rough)	Size:300mm x 30mm; Flat, Both side grip
	Mason Square 6"x12"	Steel Brush: best quality
	Soft brush 4"	Size: 100mm with wooden handle, best quality
	Plumb bob line	Smooth finishing surface, Conical base, 40mm dia. base; length 40mm, Screwed string fixing mechanism
	Mason string	Cotton string; Weight-100gram, Best quality
	Measuring tape 3m	best quality
	Knife	Heavy duty stainless steel, butcher type, minimum length of cutting edge 5cm with handle or as per sample 

दरभाउपत्र २२/४६

[Signature]

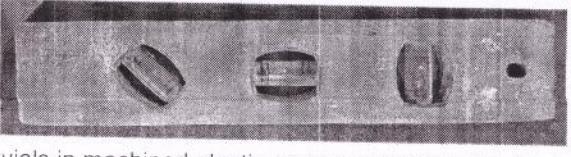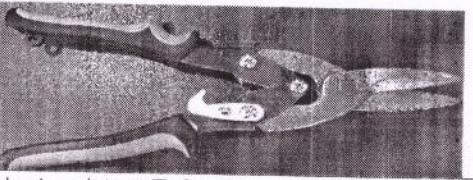

	Spirit level 8"	8" long, precision levels with perfectly straight sides, Shock resistant and cannot be deformed, Unbreakable 
	Mason square 6"x12"	vials in machined plastic, or as per sample provided as per sample
	2mm Wiremesh (2mtr pc):	22 gauge steel mesh wire having 2mm square clear windows, 90cm height
	4mm Wiremesh (2mtr pc)	22 gauge steel mesh wire having 4mm square clear windows, 90cm height
	Measuring Tape (30m)	best quality
	Steel Scissor	as per sample provided 
	Teflon cover(7"x7")	Heat resistant Teflon bag, size (150mm×150mm)/ to fit to heating plate diameter 125 mm/254mm and thickness should be as per provided sample, Thread used for sewing must be of Teflon
	Thermochrome crayon	Can withstand maximum temperature of 220O C, Colour – green
	Hack saw frame	Adjustable to Hacksaw blade 300 mm
	Hack saw Blade	300 mm long, 2 side teeth,12mm wide
	Toolbox lock (tala 50mm)	50mm, Material: brass or steel, best quality

सम्हृदय फलामे (फ्रिकेटेट) सामग्रीहरुको विस्तृत प्राविधिक विवरण (स्पेसिफिकेशन) यस प्रकार छः

संख्या	सामग्रीहरुको नाम	प्राविधिक विशिष्टीकरण (Technical Specification)
1	Angle pole	Steel angle size 40mm x 40mm x 5mm; length 200cm. Black Japan paint coated after red oxide coat. Nos. of holes & spacing as per attached drawing. Smooth finishing, as per attached drawing

दरभाउपत्र २३/४६



2	Angle pole for gate	Steel angle size 40mm x 40mm x 5mm; length 200cm. Black Japan paint coated after red oxide coat. Nos. of holes & spacing as per attached drawing. Smooth finishing, as per attached drawing
3	Corner Pole	Steel angle size 40mm x 40mm x 5mm; length 200cm. Black Japan paint coated after red oxide coat. Nos. of holes & spacing as per attached drawing. Smooth finishing, as per attached drawing
4	Bracing Pole	Steel angle size 40mm x 40mm x 5mm; length 190cm. Black Japan paint coated after red oxide coat. Nos. of holes & spacing as per attached drawing. Smooth finishing, as per attached drawing
5	Angle Gate	Steel angle size 40mm x 40mm x 3mm Black Japan paint coated after red oxide coat. Steel bar spacing and design as per attached drawing. Smooth finishing & excellent welded join, as per attached drawing
6	Tap stand Grid	Size 18cm x 25 cm; plate thickness 2mm and breadth 20mm, Black Japan paint coated after red oxide coat. Design and spacing as per attached drawing, Smooth finishing & excellent welded joint, as per attached drawing
7	Square Slab Frame (750x750mm inner size) Big Slab Frame Type I	Outer & inner square frames, Outer for fixing and Inner removable, Male outer frame size: 81.5x81.5 cm & Female outer frame size: 84.0x84.0cm, Steel angle size 40mm x 40mm x 3mm, Black Japan paint coated after red oxide coat, Smooth finishing & excellent welded joint, as per attached drawing.
8	Square Slab Frame (550x550mm Inner size) Small Slab Frame Type II	Outer & inner square frames, Outer for fixing and Inner removable, Male outer frame size: 61.5x61.5 cm & Female outer frame size: 63.0x63.0cm, Steel angle size 40mm x 40mm x 3mm, Black Japan paint coated after red oxide coat, Nos. of holes & spacing as per attached drawing. Smooth finishing & excellent welded joint, as per attached drawing

दरभाउपत्र २४/४६



9	Frame Key Slab	Made of best quality 10mm MS plain bar, Black Japan paint coated after red oxide coat, Smooth finishing, as per attached drawing.
10	Information Board	Size – 3 ft × 4ft, Sheet – 20 gauge (black iron sheet) Angle frame – 25mm×25mm×3mm Vertical Support: 32 mm dia. Or 1¼" GI Pipe (MC) Length of support/32mm dia GI Pipe: 10 ft 2 nos
11	Toolbox with tray	Size 600×280×280mm minimum, with lock Material: 1mm thick steel plate, blue enamel painted, locally made
12	Bracket	as per provided sample
13	Square Slab Frame (750x750mm) with Metal Cover	Outer & inner square frames, outer for fixing and inner removable, Male outer frame size: 81.5x81.5 cm & Female outer frame size: 83.0x83.0cm, Steel angle size 40mm x 40mm x 3mm, Metal frame 85.0cm x 85.0cm x 0.2cm Black Japan paint coated after red oxide coat, Smooth finishing & excellent welded joint, As per attached drawing.

Aed




दरभाउपत्र २५/४६

Aed


फेब्रिकेशन सामाग्रीको नक्शा (Drawings)

Angle Pole

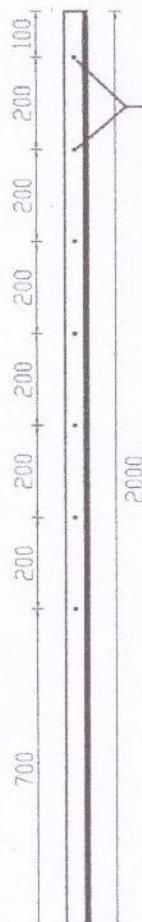

Corner Angle Pole

Right Steel Angle Left Steel Angle

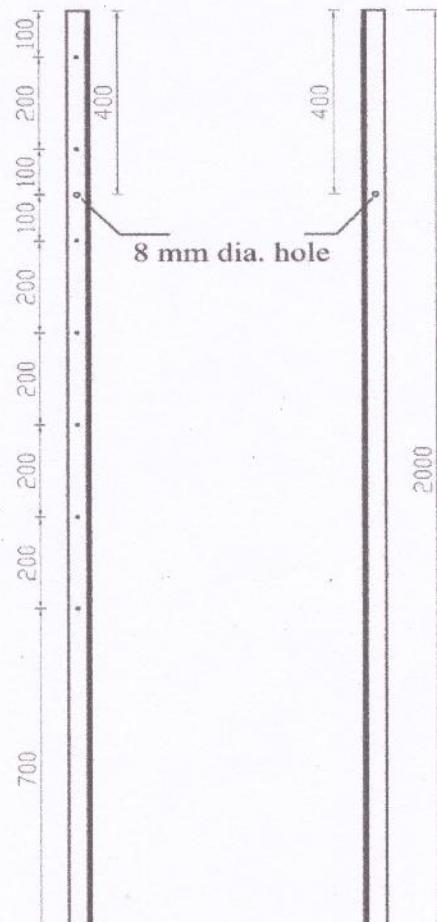

Note: All the dimensions are in mm, otherwise specified


Scale: 1:10,

Angle Size: 40x40x5 mm



Bracing Angle Pole

Right Steel Angle

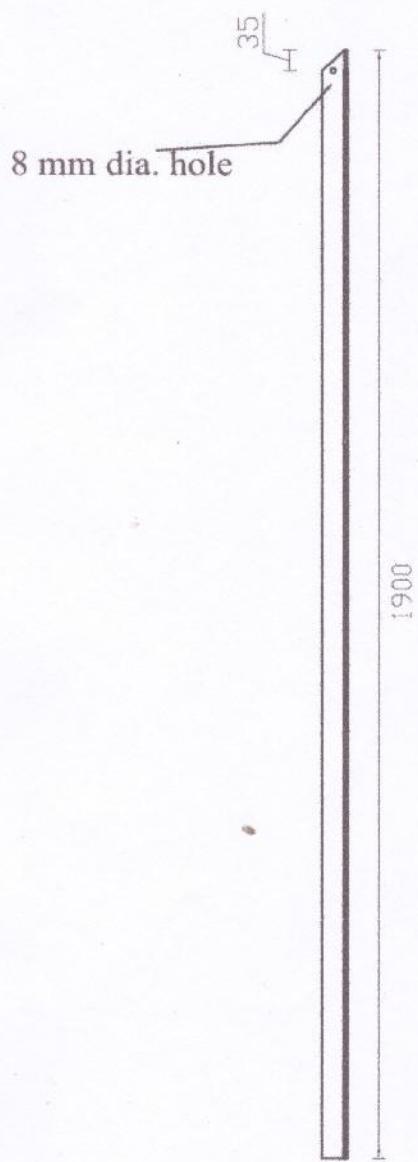

Left Steel Angle



Note: All the dimensions are in MM, otherwise specified

Scale: 1:10

Angle Size: 40x40x5 mm



Aer



दरभाउपत्र २७/४६




Angle Gate

Angle size:
40x40x3 mm

Steel Plate
150x20x3 mm

Angle size:
40x40x3 mm

10mm dia
steel bar

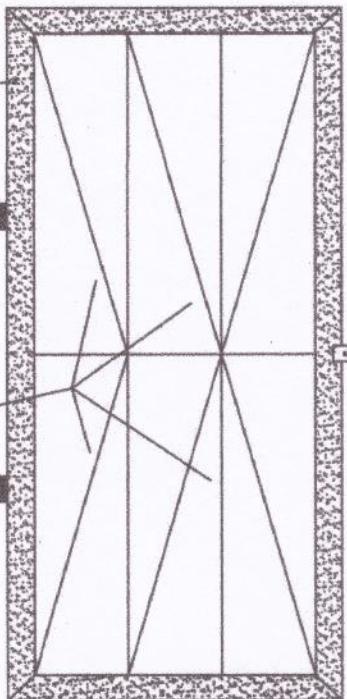

Note: All the dimensions
are in MM, otherwise specified


500

Scale: 1:10

दरभाडपत्र २८/४६



Assembly of Angle Gate

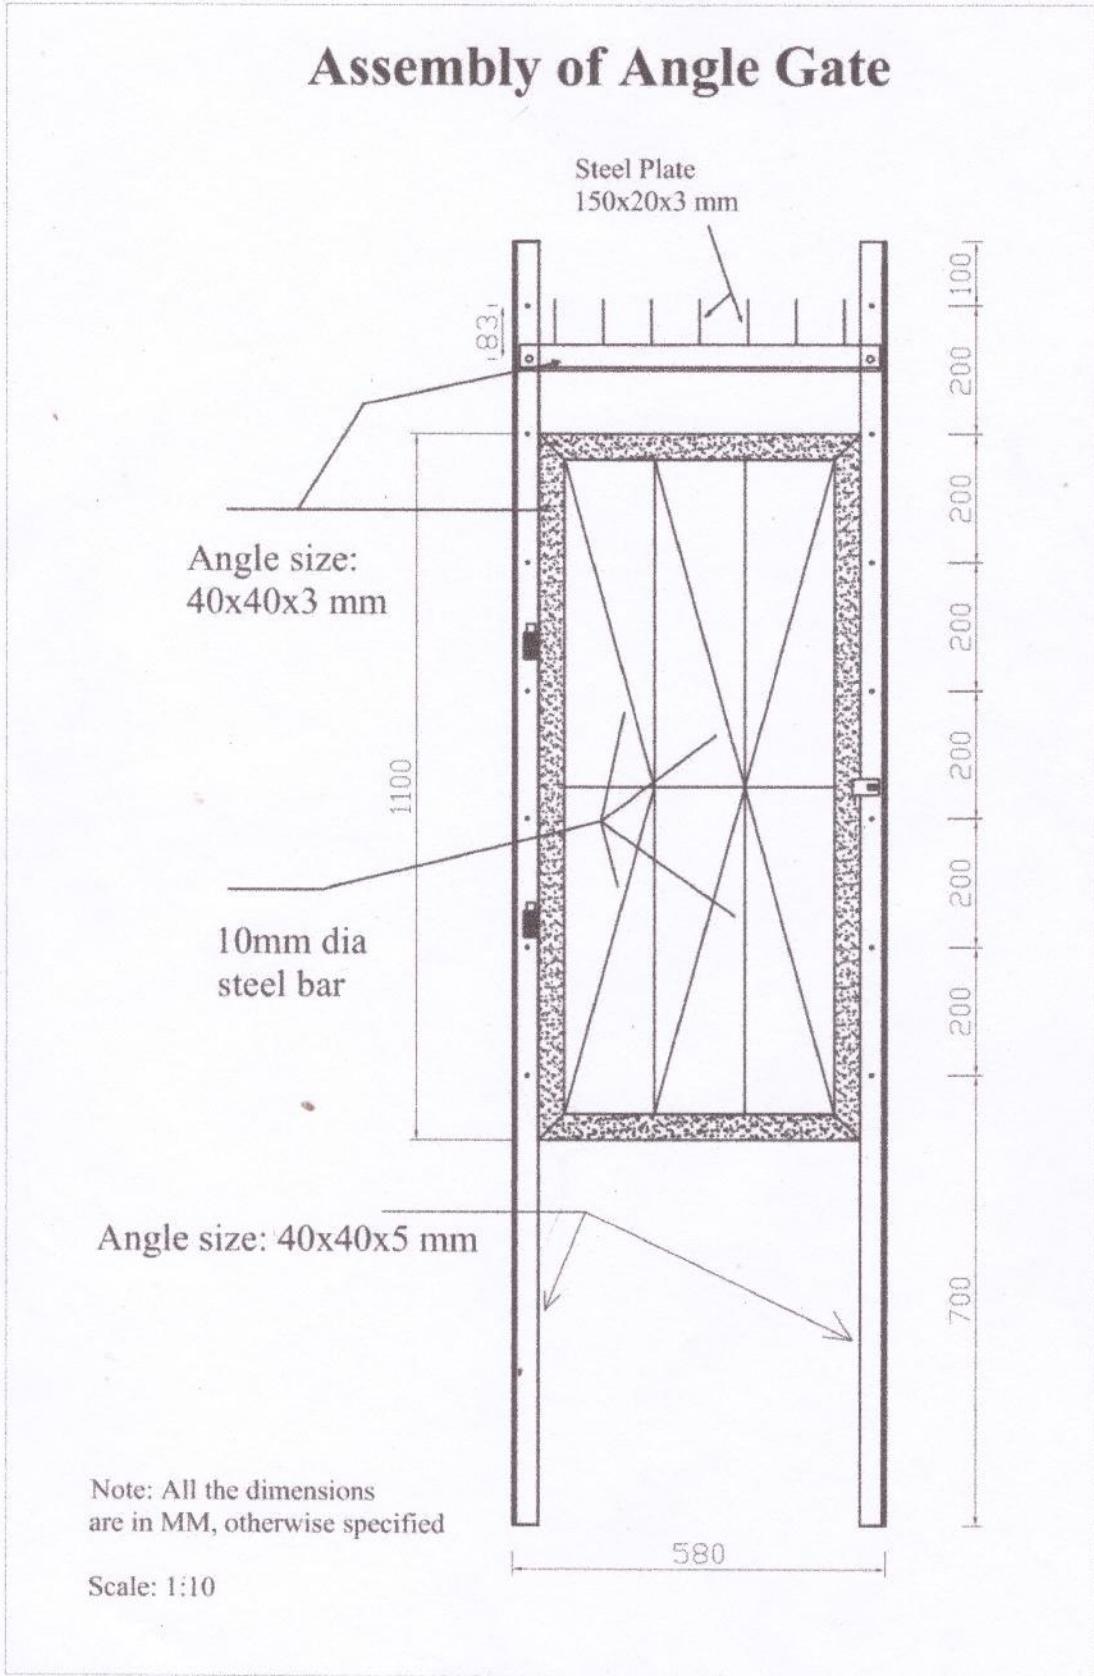

दरभाउपत्र २९/४६



Square Slab Frame (750mm x 750mm)

Outer Frame

Angle Size: 40x40x3 mm


830

Inner Frame
Angle Size: 40x40x3

830

Steel Plate
100x20x3 mm

8mm hole for
fixing inner frame
for transportation

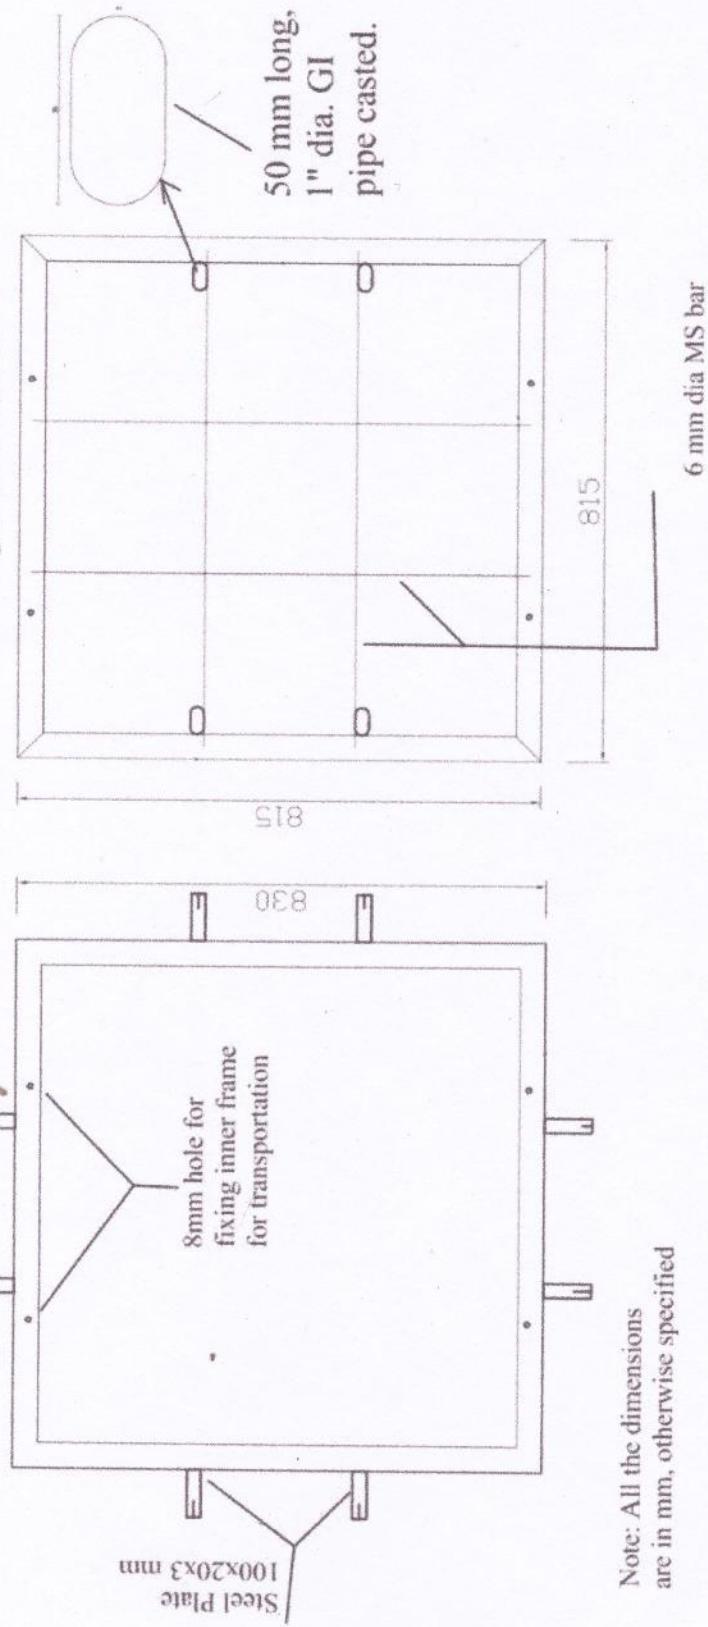

Note: All the dimensions
are in mm, otherwise specified


Scale: 1:10



Square Slab Frame (550mm x 550mm)


Outer Frame
Angle Size: 40x40x3 mm

Inner Frame
Angle Size: 40x40x3

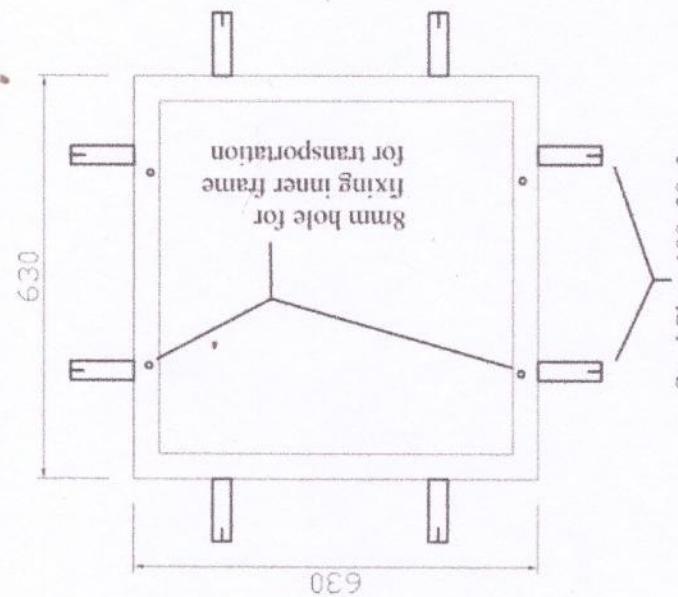


Steel Plate 100x20x3 mm


Note: All the dimensions
are in mm, otherwise specified
Scale: 1:10

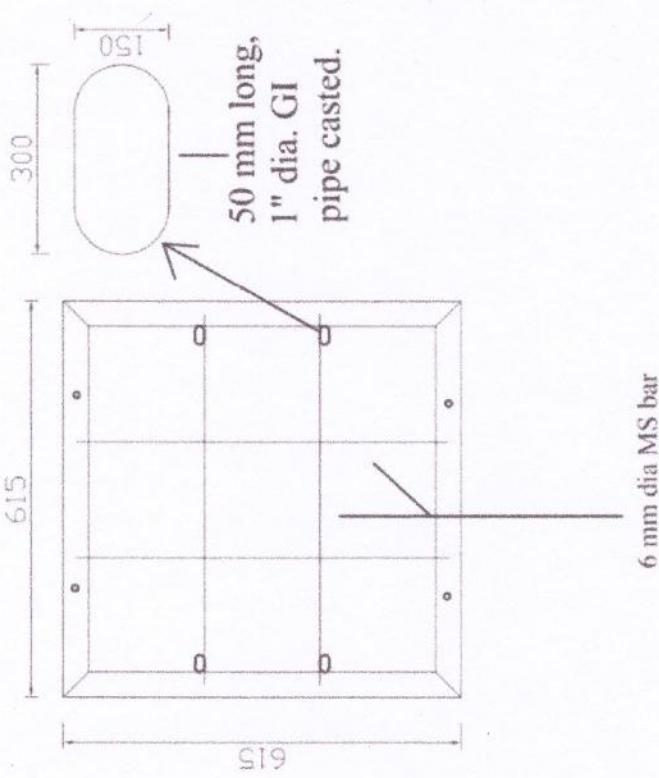

Tap Stand Grid

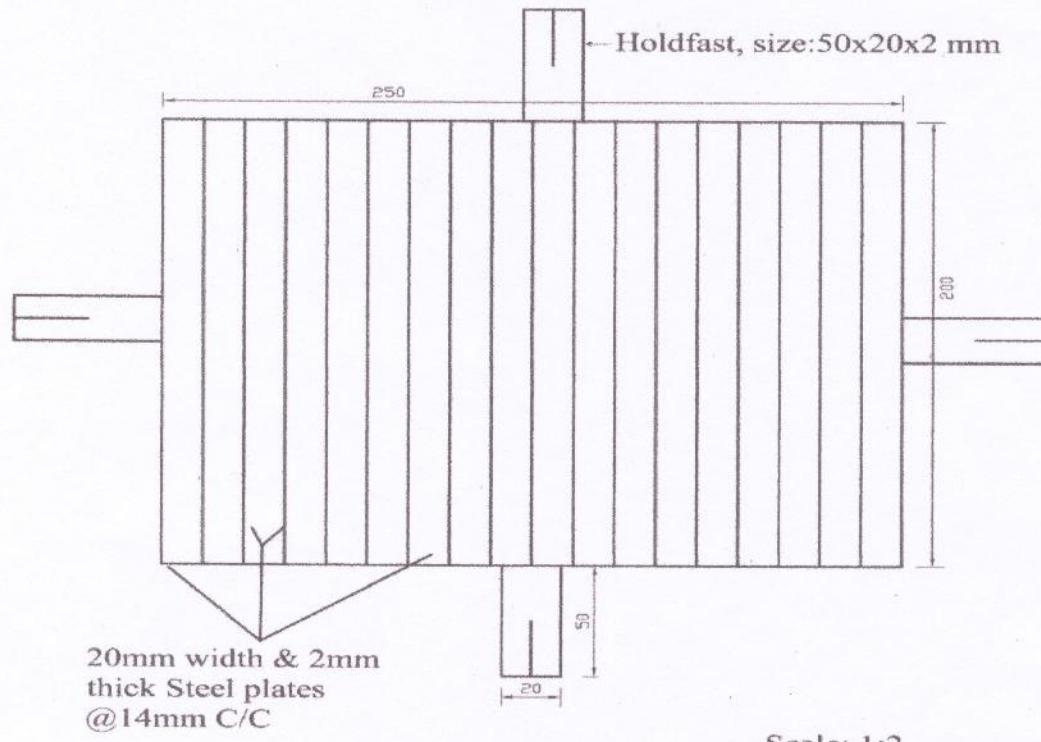


Iron Bracket $\frac{1}{2}$ " & $\frac{3}{4}$ "

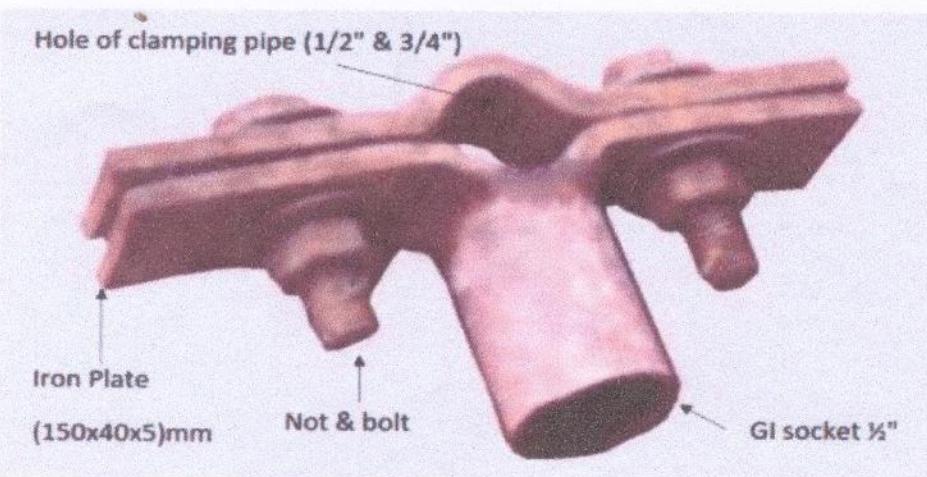

दरभाउपत्र ३२/४६




Slab Frame Key

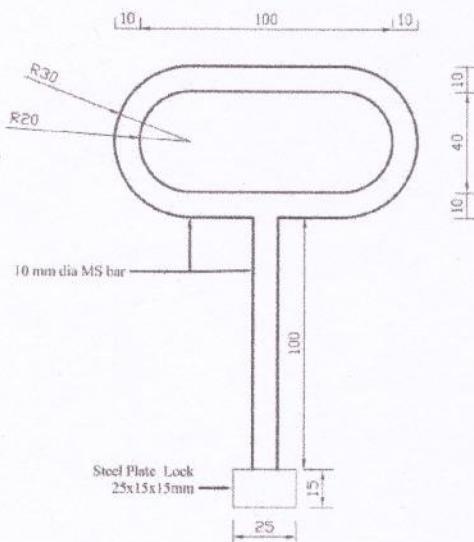

Scale: 1:2

Top View of Steel Plate Lock

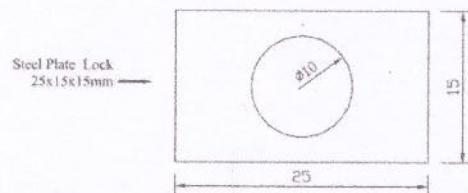


Note: Not to the scale

Note: All the dimensions are in mm otherwise specified.



दरभाउपत्र ३३/४६

Square Slab Frame (750x750mm) with Metal Cover

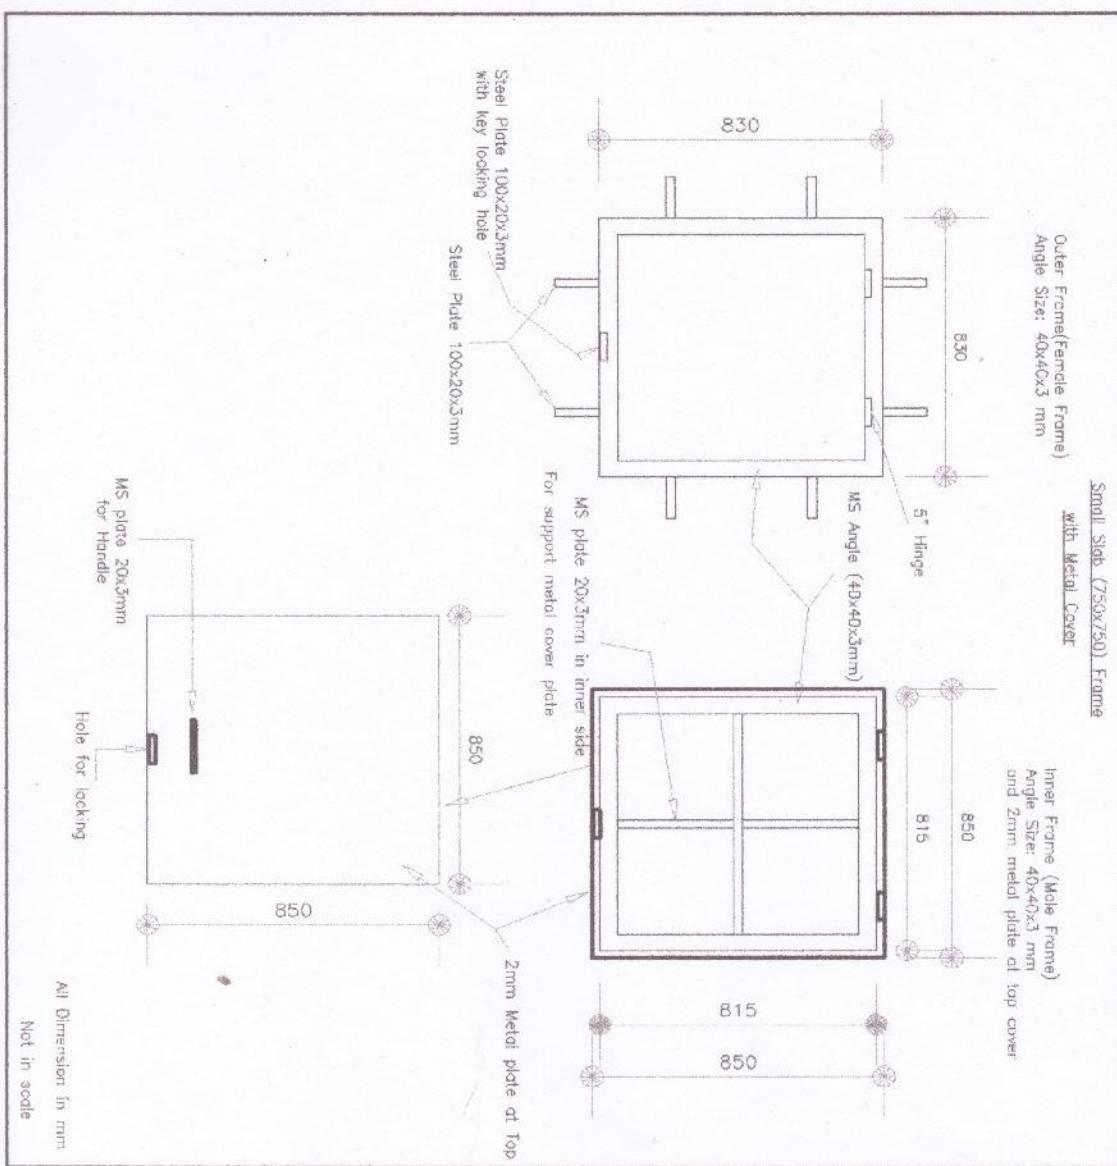

खण्ड ६

६.१ सिलवन्दी दरभाउपत्र दाखिला विवरण तथा सामाग्रीको परिमाण सहितको सुचि

६.१.१ सिलवन्दी दरभाउपत्र पेश गरेको निवेदन

मिति:

(सिलवन्दी दरभाउपत्र बुझाउने अन्तिम दिनको मिति वा उक्त दिन भन्दा अगाडी मिति उल्लेख गर्ने)

१. आली खानेपानी तथा सरसफाइ उपभोक्ता समिति, पञ्चदेवल विनायक-५, अछाम
२. तोली खानेपानी तथा सरसफाइ उपभोक्ता समिति, पञ्चदेवल विनायक-६, अछाम
३. जामुन्नी खतिवडा खानेपानी तथा सरसफाइ उपभोक्ता समिति, पञ्चदेवल विनायक-६, अछाम
खानेपानी तथा सरसफाइ योजना उपभोक्ता समितिहरुको संयुक्त खरिद समिति, पञ्चदेवल विनायक, अछाम।

महोदय,

हाम्रो मन्जुरी भएकोले यो सिलवन्दी दरभाउपत्र पेश गरेका छौं।

- यो सिलवन्दी दरभाउपत्रको मान्य अवधि सिलवन्दी दरभाउपत्र पेश गर्ने तोकिएको अन्तिम मिति देखि ४५ दिन रहने छ।
- यो सिलवन्दी दरभाउपत्र र खरिदकर्ताबाट दिईएको सिलवन्दी दरभाउपत्र स्वीकृतिको पत्रले हामी दुई सम्झौता गर्न बाध्य हुनेछौं।
- हाम्रो सिलवन्दी दरभाउपत्र स्वीकृत भएमा हामी आपूर्ति तालिका बमोजिम सामाग्री आपूर्ति गर्नेछौं साथै कार्यसम्पादन गर्ने सुनिश्चतता स्वरूप कुल सम्झौता रकमको ५ प्रतिशत रकम बरावरको कार्यसम्पादन जमानत खरिदकर्ताले माग गरे अनुसारको ढाँचामा उपलब्ध गराउने छौं।
- प्रस्तुत कामको लागि सबैभन्दा घटी कबोल गर्ने वा कुनै पनि बोलपत्रदाताको सिलवन्दी दरभाउपत्र स्विकृत गर्न खरिदकर्ता बाध्य नभएको कुरा हामीले बुझेका छौं।
- हामी खरिद कारबाहीमा भाग लिन अयोग्य नभएको, प्रस्तावित खरिद कारबाहीमा आफ्नो स्वार्थ नवाभिएको र सम्बन्धित पेशा वा व्यवसाय सम्बन्धी कसूरमा सजाय नपाएको घोषणा गर्दछौं।
- यसै साथ संलग्न भएको फेहरिस्त बमोजिमका कागजातहरु सिलवन्दी दरभाउपत्रसाथ पेश गरेका छौं।

भवदिय

हस्ताक्षर:.....


फर्म, संस्था वा कम्पनीको तर्फबाट

हस्ताक्षर गर्ने आधिकारिक व्यक्तिको नाम:

पद

सिलवन्दी दरभाउपत्र पेश गर्ने फर्म, संस्था वा कम्पनीको नाम:

सिलवन्दी दरभाउपत्र गर्ने फर्म, संस्था वा कम्पनीको छाप:.....

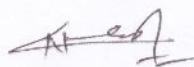



दरभाउपत्र ३५/४६



६.१.२ सामग्रीको परिमाण सहितको मुल्यसूचि (Bill of Quantity) तथा दरभाउपत्र



दरभाउपत्र ३०/०८/१९७४





आ.व.
२०१५/१०/०

दुवारी गतिपर्व स्थान : विभाषक बचार, असाम

संयुक्त चुनिंदा समिति प्राकेज १ सामग्रीको परिमाण सहितको भूल्यसूचि फाराम

नगरपालिका पञ्चायत्र विभाग, असाम
योजनाहठलको नाम : आली खा.पा तथा ससु उ.स
तोली खा.पा तथा ससु उ.स

जामुनी खतीबडा खा.पा तथा ससु उ.स

कोड	सामग्रीको विवरण	इकाइ	आली खा.पा तथा ससु उ.स	आवश्यक तथा तथा उस का	तोली खा.पा तथा ससु उ.स	आवश्यक परिमाण	प्रस्ताव गणिएको मूल्य सूचि		जनमा रकम	कैफियत
							दर रकमा	दर रकमा		
समुद्र क										
M-08_1	Rebar (8mm)	Kg	100.40	120.15	89.91	310				
M-07	Rebar (10mm)	Kg	142.73	131.08	109.58	383				
M-09	Binding wire	Kg	8.03	9.66	7.98	25				
M-10	Plain wire (3.5mm)	Kg	71.96	91.57	76.55	240				
M-11	Chicken wire mesh	Meter	81.11	103.21	66.28	270				
M-14	Polythene Sheet	Sqm	21.37	36.55	22.79	80				
M-15	Barbed Wire	Kg	76.71	128.17	100.47	305				
M-16_1	Gate Lock (Tala)	No	3.00	5.00	4.00	12				
M-16_2	Nut with bolt (8mm dia)	No	30.00	50.00	40.00	120				
M-17	GI sheet Plain (3'x7')	No.	2.00	2.00	2.00	6				
M-18	Cement Paint	Kg	11.56	13.96	12.64	38				
M-21	Machine Made Gabion Box (3x1x1)	Pc	3.00	-	-	3				
M-24	Nails	Kg	0.85	0.90	0.73	2				
M-26	Suspension Cable (10mm)	Meter	35.00	-	-	35				
M-31	Bull Dog Grip (10mm)	No	8.00	-	-	8				
M-43	200 Litre PE Tank	No	-	-	1.00	1				
	HDPE Pipe									
PN16-20	HDPE Pipe (20 mm) PN16	Meter	105.00	110.00	70.00	285				
PN12.5-25	HDPE Pipe (25 mm) PN12.5	Meter	200.00	150.00	445.00	795				



કોડ	સામાજિક વિવરણ	એકમ	આંગ્લી બળિચાલા દાઢા તથા સહ ર સ	તોણી બાંધા દાઢા તથા રચ સ	બાંધાયક પરિમાણ	ભરના રકમ		કૈપિયાટ
						દર શેકડા	પ્રસ્તાવ ગરિએથે સુલ સુદી (ફેન્કાઈ દર મુલ કર વાહેક)	
PN10-32	HDPE Pipe (32 mm) PN10	Meter	671.00	2,748.00	596.00	4.015	દર શેકડા	
PN10-40	HDPE Pipe (40 mm) PN10	Meter	190.00	100.00	435.00	725		
PN6-50	HDPE Pipe (50 mm) PN6	Meter	-	-	5.00	5		
PN10-50	HDPE Pipe (50 mm) PN10	Meter	130.00	70.00	591.00	791		
PN6-63	HDPE Pipe (63 mm) PN6	Meter	71.00	80.00	47.00	198		
PN10-63	HDPE Pipe (63 mm) PN10	Meter	240.00	300.00	60.00	600		
PN16-63	HDPE Pipe (63 mm) PN16	Meter	13.50	15.00	14.50	43		
PN10-75	HDPE Pipe (75 mm) PN10	Meter	-	-	150.00	150		
GI Pipe								
GPM-15	G.I. Pipe (1/2") - MC	Meter	7.75	12.20	9.85	29.80		
GPM-20	G.I. Pipe (3/4") - MC	Meter	-	1.55	2.65	4.20		
GPM-25	G.I. Pipe (1") - MC	Meter	11.95	5.95	3.35	21.25		
GPM-40	G.I. Pipe (1-1/2") - MC	Meter	2.60	1.60	1.45	5.65		
GPM-50	G.I. Pipe (2") - MC	Meter	12.75	15.55	11.00	39.30		
GPM-65	G.I. Pipe (2-1/2") - MC	Meter	-	-	2.55	2.55		
Fittings and Valves								
HAS-63X20	HDPE Saddle with 20mm Branch (63x20)	Pc	57.00	55.00	57.00	169		
GEI-15	G.I. Elbow (1/2")	Pc	117.00	116.00	122.00	355		
GEI-20	G.I. Elbow (3/4")	Pc	-	1.00	4.00	5		
GEI-25	G.I. Elbow (1")	Pc	6.00	6.00	3.00	15		
GEI-40	G.I. Elbow (1-1/2")	Pc	1.00	-	1.00	2		
GEI-50	G.I. Elbow (2")	Pc	8.00	10.00	7.00	25		
GEI-65	G.I. Elbow (2-1/2")	Pc	-	-	1.00	1		
GNI-15	G.I. Nipple-100mm Long (1/2")	Pc	2.00	3.00	2.00	7		
GNI-20	G.I. Nipple-100mm Long (3/4")	Pc	-	3.00	3.00	6		
GNI-25	G.I. Nipple-100mm Long (1")	Pc	-	12.00	-	12		
GNI-40	G.I. Nipple-100mm Long (1-1/2")	Pc	5.00	4.00	-	9		
GNI-50	G.I. Nipple-100mm Long (2")	Pc	5.00	8.00	4.00	17		



कोड	सामग्रीका विवरण	इकाइ	आली आ.म आ.म तथा सह उ.क	आमूली बहतीवाच आ.म तथा सह उ.क	तोली आ.म तथा सह उ.क	आवश्यक परिमाण	प्रस्ताव गरिएको मुल्य सुचि (इकाई दर सु.अ.कर वाहिका)		जम्मा रकम	कैफियत
							दर अंकमाल	दर अंकमाल		
GNI-65	G.I. Nipple-100mm Long (2-1/2")	Pc	-	-	3.00	3				
GNI-15/300	G.I. Nipple-300 mm long (1/2")	Pc	55.00	52.00	56.00	163				
GNI-15/250	G.I. Nipple-250 mm long (1/2")	Pc	55.00	52.00	56.00	163				
GNI-15/1000	G.I. Nipple-1000 mm long (1/2")	Pc	55.00	52.00	56.00	163				
GSO-15	G.I. Socket (1/2")	Pc	59.00	58.00	60.00	177				
GSO-20	G.I. Socket (3/4")	Pc	-	-	1.00	1				
GSO-40	G.I. Socket (1-1/2")	Pc	-	-	1.00	1				
GSO-50	G.I. Socket (2")	Pc	3.00	4.00	3.00	10				
GET-15	G.I. Equal Tee (1/2")	Pc	4.00	6.00	4.00	14				
GET-25	G.I. Equal Tee (1")	Pc	-	3.00	-	3				
GUT-20x15 1/2"	G.I. Unequal Tee 3/4" X 3/4" X	Pc	-	1.00	1.00	2				
GUT-40x15 X 1/2"	G.I. Unequal Tee 1-1/2" X 1-1/2"	Pc	2.00	2.00	-	4				
GUT-50x15 X 1/2"	G.I. Unequal Tee 2" X 2" X 1/2"	Pc	1.00	2.00	1.00	4				
GUT-65x15 X 1/2"	G.I. Unequal Tee 2-1/2" X 2-1/2"	Pc	-	-	1.00	1				
GEC-40	G.I. End Cap (1-1/2")	Pc	-	-	1.00	1				
GEP-50	G.I. End Plug (2")	Pc	1.00	2.00	1.00	4				
GUN-15	G.I. Union 1/2"	Pc	57.00	55.00	58.00	170				
GUN-20	G.I. Union 3/4"	Pc	-	1.00	1.00	2				
GUN-40	G.I. Union 1-1/2"	Pc	2.00	2.00	-	4				
GUN-50	G.I. Union 2"	Pc	1.00	2.00	1.00	4				
GUN-65	G.I. Union 2-1/2"	Pc	-	-	1.00	1				
GBN-20	G.I. Back Nut (3/4")- Tank Nipple	Pc	-	-	1.00	1				
GBN40	G.I. Back Nut (1-1/2")- Tank Nipple	Pc	-	-	3.00	3				
BGAV-20	Gate Valve (3/4")	Pc	-	1.00	1.00	2				
BGAV-25	Gate Valve (1")	Pc	-	3.00	-	3				
BGAV-40	Gate Valve (1-1/2")	Pc	2.00	2.00	-	4				
BGAV-50	Gate Valve (2")	Pc	3.00	4.00	2.00	9				



कोड	सामग्रीचे विवरण	इकाई	आली आ.पा तथा सस्त उ स	आमुनी उत्तीवडा आ.पा तथा सस्त उ स	तोली आ.पा तथा सस्त उ च	आवश्यक परिमाण	प्रस्ताव गरिएको मुल्य युचि (इकाई दर मु.अ. कर वाहेक)		बमा रकम	कैफियत
							दर इकाई	दर इकाई		
BGAV-65	Gate Valve (2-1/2")	Pc	-	-	1.00	1				
BFLV-15	Float Valve (1/2")	Pc	-	1.00	-	1				
BFRV-15	Flow Regulating Tee (1/2")	Pc	2.00	-	-	2				
GHF-50	GHDPE Flange (50mm x 1-1/2")	Pc	2.00	2.00	2.00	6				
GHF-63	GHDPE Flange (63mm x 2")	Pc	1.00	2.00	1.00	4				
GHF-75	GHDPE Flange (75mm x 2-1/2")	Pc	-	-	1.00	1				
BU-20	Brass Union (20mm x 1/2")	Pc	59.00	58.00	60.00	177				
BU-25	Brass Union (25mm x 3/4")	Pc	-	1.00	2.00	3				
BU-32	Brass Union (32mm x 1")	Pc	4.00	8.00	1.00	13				
FER-16	Brass Ferrule (1/2")	Pc	57.00	55.00	57.00	169				
BT400-45	Brass Tap (400g)	Pc	57.00	54.00	58.00	169				
Tools		-	-	-	-	-				
TLS-02	Tool box lock (Tals Only)	Pc	1.00	1.00	1.00	3				
TLS-03	Heating plate 5"	Pc	1.00	1.00	1.00	3				
TLS-04	Teflon cover(7"x7")	Pc	5.00	5.00	5.00	15				
TLS-05	Thermochrome crayon	Pc	4.00	4.00	4.00	12				
TLS-07	Gieberit knief	Pc	2.00	2.00	2.00	6				
TLS-08	Teflon tape	Pc	40.00	40.00	50.00	130				
TLS-09	Pipe wrench 18"	Pc	1.00	1.00	1.00	3				
TLS-10	Pipe wrench 24"	Pc	1.00	1.00	1.00	3				
TLS-11	Hack saw frame	Pc	2.00	2.00	2.00	6				
TLS-12	Hack saw blade	Pc	15.00	15.00	15.00	45				
TLS-13	Adjustable spanner 10"	Pc	1.00	1.00	1.00	3				
TLS-14	Combination plier 8"	Pc	1.00	1.00	1.00	3				
TLS-15	Shovel	Pc	4.00	4.00	4.00	12				
TLS-16	Pick axe	Pc	4.00	4.00	4.00	12				
TLS-17	Steel pan	Pc	4.00	4.00	4.00	12				



કોડ	શામારીકો વિવરણ	દ્વારા ઇ	આલી આ. પા. તથા સાસ ર એ	આપુની કાર્યવાદ આલી આ. પા. તથા સાસ ર એ	તોની આ. પા. તથા સાસ ર એ	બસ્તાબ ગારીએકો મુલ્ય સુધી		બસ્તા રકમ	કેફિયત
						દર અંકમાટ	દર અંકમાટ		
TLS-18	Crowbar	pc	1.00	1.00	1.00	3			
TLS-19	Sledge hammer 10 lbs	pc	1.00	1.00	1.00	3			
TLS-21	Sledge hammer 1/2lbs	pc	2.00	2.00	2.00	6			
TLS-22	Stone cutting hammer	pc	2.00	2.00	2.00	6			
TLS-23	Stone chisel 6"	pc	1.00	1.00	1.00	3			
TLS-24	Stone Chisel 12"	pc	1.00	1.00	1.00	3			
TLS-25	Building trowel	pc	3.00	3.00	3.00	9			
TLS-26	Pointing trowel	pc	3.00	3.00	3.00	9			
TLS-27	Finishing trowel	pc	3.00	3.00	3.00	9			
TLS-28	Mason string	bell	3.00	3.00	3.00	9			
TLS-29	Plumb bob line	pc	2.00	2.00	2.00	6			
TLS-30	Steel brush	pc	" 1.00	1.00	1.00	3			
TLS-31	Soft brush 4"	pc	1.00	1.00	1.00	3			
TLS-32	File steel (rough)	pc	1.00	1.00	1.00	3			
TLS-33	Spirit level 8"	pc	1.00	1.00	1.00	3			
TLS-34	Mason square 6"x12"	pc	1.00	1.00	1.00	3			
TLS-39	Measuring tape (3m)	pc	2.00	2.00	2.00	6			
TLS-42	2mm Wiremesh (2m)	pc	2.00	2.00	2.00	6			
TLS-43	4mm Wiremesh (2m)	pc	2.00	2.00	2.00	6			
TLS-44	Wirling Brush	pc	1.00	1.00	1.00	3			
TLS-58	Steel Scissor	pc	1.00	1.00	1.00	3			
TLS-62	File Smooth steel	pc	1.00	1.00	1.00	3			
TLS-118	Safety Helmet(Yellow Color)	pc	-	2.00	-	2			
TLS-119	Safety Gloves	pc	-	6.00	-	6			
M-01	બસ્ત છ	Bag	165.61	209.20	174.55	549			



कोड	समाप्तीको विवरण	इकाइ	आली आ.पा. तथा सब उच्च सा.पा. तथा सब उच्च सा.	आमनी बटीबद्दला तथा सब उच्च सा.पा. तथा सब उच्च सा.	तोली खा.पा. तथा सब उच्च सा.	आवश्यक परिमाण	प्रस्ताव गरिएको मुला सुधि		प्रस्ताव रकम	कैफियत								
							(इकाई दर मु.अ. कर लाहेक)	दर अकासा										
M-13	Slab Gate	No	14.00	25.00	20.00	59												
M-13_1	Angle Pole	No	6.00	10.00	8.00	24												
M-13_2	Angle Pole for Gate	No	12.00	20.00	16.00	48												
M-13_3	Angle Pole for Bracing	No	20.00	32.00	28.00	80												
M-16	Angle Gate	No	3.00	5.00	4.00	12												
M-45	Square Slab Frame (550x550mm)	No	2.00	3.00	3.00	8												
M-18	Square Slab Frame (750x750mm)	No	8.00	13.00	10.00	31												
M-18_1	Square Slab Frame (750x750mm) with Metal Cover	No	2.00	3.00	2.00	7												
M-40	Tapstand Grid (C1)	No	1.00	1.00	1.00	3												
M-47	Information Board	Set	1.00	1.00	1.00	3												
TLS-01	Tool box (empty)	pc	1.00	1.00	1.00	3												
TLS-40	Slab frame key	pc	4.00	4.00	4.00	12												
जाम्या																		
मुला अभिवृद्धि करने प्रतिशत																		
सामानी कुल जम्या (१) :																		
समाप्तीको कुल तैति (केवी)		३५३३५.७३																
प्रति के. जी. दर क.																		
हुम्ली जम्या																		
हुम्ली जम्या कर १० प्रतिशत																		
हुम्ली जम्या (१)																		
कुल जम्या (१+२)																		

सम्बाद, कर्ता, कम्पनीको नाम :

दरमाच दरमाच नामको नाम र हस्ताक्षर :

४५

खण्ड ७

७.१ सामाग्री पूऱ्याउने तथा दुवानी आवश्यक तालिका (Schedule of delivery & transporation requirment)

आपूर्तिकर्ताले तपशिलमा उल्लेखित स्थान र समयावधि भित्र सम्पुर्ण सामाग्रीहरु दुवानी गरि सक्नु पर्ने छ ।

समूह क : एच.डि.पि.पाइप, जि.आई.पाइप, रड, र्याविन तार, काडेतार,
जि.आई. फिटिङ, ब्रास भल्व र औजारहरु

सि. नं.	योजनाको नाम	दुवानी गर्नु पर्ने केन्द्र स्थान (ट्रक चल्ने मोटर बाटो मध्य पहाडी लोकमार्गबाट ५०० मीटर भित्र -सुर्खेत देखि पन्चदेवल विनायक १०२ कि.मी पश्चिम सडक)	दुवानी गर्नु पर्ने समयावधि
१	आली खानेपानी तथा सरसफाई उपभोक्ता समिति, पन्चदेवल विनायक-५, अछाम	पन्चदेवल विनायक ३ पब्लिक भन्ज्याड बजार, अछाम	कार्यदिश पाएको ४५ दिन भित्र
२	तोली खानेपानी तथा सरसफाई उपभोक्ता समिति, पन्चदेवल विनायक-६, अछाम	पन्चदेवल विनायक २ विनायक बजार, अछाम	कार्यदिश पाएको ४५ दिन भित्र
३	जामुनी खतिवडा खानेपानी तथा सरसफाई उपभोक्ता समिति, पन्चदेवल विनायक-६, अछाम	पन्चदेवल विनायक ५ थलह बजार, अछाम	कार्यदिश पाएको ४५ दिन भित्र

समूह ख : सिमेण्ट

सि.नं.	योजनाको नाम	दुवानी गर्नु पर्ने केन्द्र स्थान	दुवानी गर्नु परिमाण तथा समय तालिका
	(ट्रक चल्ने मोटर बाटो मध्य पहाडी लोकमार्गबाट ५०० मीटर भित्र -सुर्खेत देखि पन्चदेवल विनायक १०२ कि.मी पश्चिम सडक)		कार्यदिश पाएको ४५ दिन भित्र
१	आली खानेपानी तथा सरसफाई उपभोक्ता समिति, पन्चदेवल विनायक-५, अछाम	पन्चदेवल विनायक ३ पब्लिक भन्ज्याड बजार, अछाम	१६५००
२	तोली खानेपानी तथा सरसफाई उपभोक्ता समिति, पन्चदेवल विनायक-६, अछाम	पन्चदेवल विनायक २ विनायक बजार, अछाम	१७४००
३	जामुनी खतिवडा खानेपानी तथा सरसफाई उपभोक्ता समिति, पन्चदेवल विनायक-६, अछाम	पन्चदेवल विनायक ५ थलह बजार, अछाम	२०१००
जम्मा परिमाण			५४८००



समूह ग : फलामे (फेब्रिकेटेड) निर्माण सामाग्री

सि. नं.	योजनाको नाम	दुवानी गर्नु पर्ने केन्द्र स्थान (ट्रक चले मोटर बाटो मध्य पहाडी लोकभार्गाबाट ५०० मीटर भित्र -सुर्खेत देखि पञ्चदेवल विनायक १०२ कि.मी. परिक सडक)	दुवानी गर्नु पर्ने समयावधि
१	आली खानेपानी तथा सरसफाइ उपभोक्ता समिति, पञ्चदेवल विनायक-५, अछाम	पञ्चदेवल विनायक ३ पश्चिम भन्ज्याङ बजार, अछाम	कार्यादेश पाएको ४५ दिन भित्र
२	तोली खानेपानी तथा सरसफाइ उपभोक्ता समिति, पञ्चदेवल विनायक-६, अछाम	पञ्चदेवल विनायक २ विनायक बजार, अछाम	कार्यादेश पाएको ४५ दिन भित्र
३	जामुनी खतिवडा खानेपानी तथा सरसफाइ उपभोक्ता समिति, पञ्चदेवल विनायक-६, अछाम	पञ्चदेवल विनायक ५ थलह बजार, अछाम	कार्यादेश पाएको ४५ दिन भित्र

- सामाग्री दुवानी गर्दा लाग्ने सम्पुर्ण खर्च (सामाग्रीको विमा, लोड/अनलोड, नियमानुसारको कर) आपूर्तिकर्ताले वेहोर्नु पर्ने छ ।
- सामाग्री दुवानी तोकिएको केन्द्र स्थान पञ्चदेवल विनायक २ विनायक बजार, अछाम भएतापनि करिब १ देखि २ कि.मी. वरपर गाडी जानेबाटो सम्म पन्याई सम्बन्धी खानेपानी तथा सरसफाइ उपभोक्ता समितिको जिम्मेवार व्यक्तिलाई निर्माण सामाग्रहरु हस्तान्तरण गर्नु पर्नेछ ।
- कुनै कारणबस आपूर्तिकर्ताले तोकिएको समयमा सामाग्री आपुर्ति गर्न नसकेमा उपयुक्त कारण सहित दुवानीको म्याद थपका लागि आग्रह गर्न सक्नेछ । तर आपूर्तिकर्ताको लार्पवाही वा आपूर्तिकर्ताले पेश गरेको कारण उपयुक्त नलागेमा उपभोक्ता समितिले म्याद थप वाध्य हुने छैन ।

[Signature]



खण्ड ८

८ नमुना फारमहरु

८.१ उपभोक्ता समिति र आपूर्तिकर्ता बिच हुने खरिद सम्झौता पत्रको नमुना

..... खानेपानी तथा सरसफाई उपभोक्ता समिति

..... पालिका वडा नं.....

८

..... आपूर्तिकर्ता
वीच सामग्री आपूर्तिका लागि भएको

सम्झौता पत्र

यस खानेपानी तथा सरसफाई उपभोक्ता समिति (यसपछि उपभोक्ता समिति भनिने) र
..... आपूर्तिकर्ता (यस पछि आपूर्तिकर्ता भनिने) वीच मितिमा
..... सामाग्री (ए.च.डि.पि.ई.पाइपहरु, जि.आई.पाइपहरु, फिटीझ, सिमेन्ट, औजारहरु तथा अन्य) सप्लाई गर्नको
लागि सिलवन्दी दरभाउपत्रमा उल्लेखित शर्त वमोजिम मन्जूर भई यो सम्झौता गरिएको छ।

दुवै पक्षले पालना गर्न मन्जूर गरिएका शर्तहरु :

१. संलग्न परिमाण वमोजिमको निर्माण सामग्रीहरु (वोलपत्रको ... परिच्छेदको ... दफा अनुसार) स्थानमा रहेको उपभोक्ता समितिको गोदाममा मिति सम्ममा आपूर्ति गरीसक्नु पर्नेछ । निर्धारित समयभित्र सप्लाई नभएमा यो सम्झौता उपभोक्ता समितिले रद्द गर्न सक्नेछ ।
२. उक्त सामग्रीहरुको ढुवानी लागत सामग्रीको दरभाउपत्रमा उल्लेख भएकोले ढुवानीको जिम्मेवारी सम्बन्धित आपूर्तिकर्ताको हुनेछ र उपभोक्ता समितिले थप कुनै ढुवानी खर्च व्यहोर्ने छैन ।
३. सप्लाई गरिएको सामग्रीहरु दरभाउपत्रमा संलग्न परिमाण, गुणस्तर र तौलको हुनु पर्नेछ । यदि सामग्री सप्लाई भैसकेपछि, प्राविधिकले चेकजांच गर्दा गुणस्तर (स्पेसिफिकेसन अनुसार) कायम नभएको पाइएमा उक्त सामग्री आपूर्तिकर्ता आफै खर्चमा फिर्ता लगी पुनः गुणस्तरको सामाग्री आपूर्ति गर्नु पर्ने छ । कमसल गुणस्तर भएको सामग्रीको भुक्तानी गर्न उपभोक्ता समिति वाध्य हुने छैन । क्षतीग्रस्त सामान वा विग्रेको सामान उपभोक्ता समिति बूझ्न वाध्य हुने छैन ।
४. सामान सप्लाई भैसकेपछि सम्बन्धित रोडहेडमा प्राविधिकवाट सामग्री जाँच भै प्रमाणित गरेपछि, मात्र उपभोक्ता समितिले आपूर्तिकर्तालाई भुक्तानी चेक मार्फत गर्नेछ ।
५. उपभोक्ता समितिले नेपाल सरकारको नियम अनुसार अग्रीम आयकर कट्टी गरी आपूर्तिकर्तालाई भुक्तानी गर्नेछ । उक्त रकम राजश्वमा दाखिला भएको रकमको भौचरको प्रतिलिपी पछि आपूर्तिकर्तालाई उपलब्ध गराइनेछ ।

५-०६



६. अन्य शर्तहरुको हकमा सिलबन्दी दरभाउपत्रमा उल्लेख गरेका शर्तहरु र सो मा नभएको हकमा एकिकृत जलस्रोत व्यवस्थापन कार्यक्रमको खरिद कार्यविधि बमोजिम हुनेछ ।

यो सम्झौता दुवै पक्षले एक एक प्रति बुझि लियौं दियौं ।

इति सम्बन्धित साल महिना गते रोज शुभम् ।

सम्झौता भएको स्थान :

आषूर्तिकर्ताको तर्फवाट
आषूर्तिकर्ताको नाम :
हस्ताक्षर गर्नेको नाम :
पद :
हस्ताक्षर :
छाप :

उपभोक्ता समितिको तर्फवाट
खा.पा.स.स. उ.स.
हस्ताक्षर गर्नेको नाम :
पद :
हस्ताक्षर :
छाप :

साक्षी :

१. २.

बोधार्थः

१. श्री लेखा शाखा, साभेदार संस्थाको कार्यालय
२. श्री एकिकृत जलस्रोत व्यवस्थापन कार्यक्रम, हेल्पटास नेपाल, सुर्खेत

संलग्नः

३. स्वीकृत परिमाण र मुल्य सूची (Bill of Quantities)

