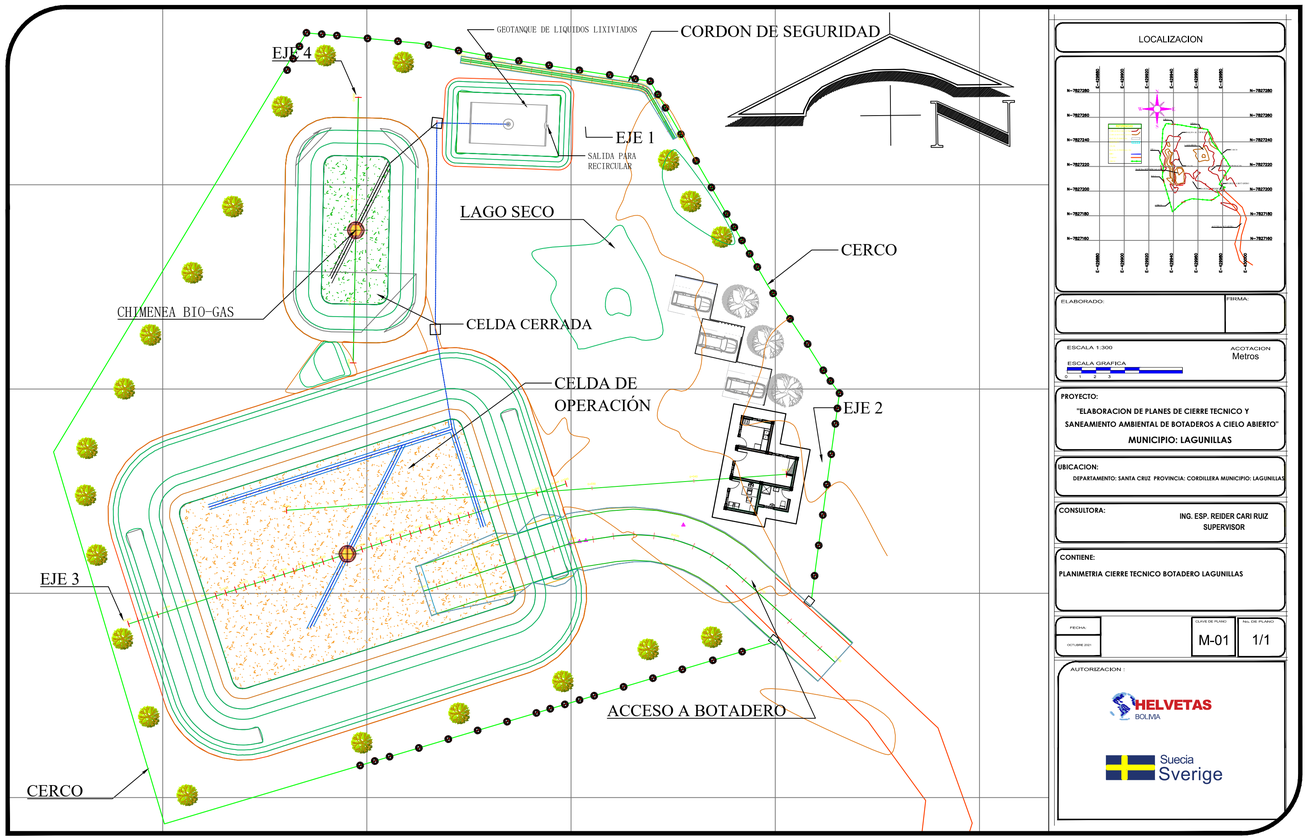

LOCALIZACION

ELABORADO: FIRMA:

ESCALA 1:300 ACOTACION Metros

ESCALA GRAFICA

PROYECTO:
"ELABORACION DE PLANES DE CIERRE TECNICO Y SANEAMIENTO AMBIENTAL DE BOTADEROS A CIELO ABIERTO"
MUNICIPIO: LAGUNILLAS

UBICACION:
DEPARTAMENTO: SANTA CRUZ PROVINCIA: CORDILLERA MUNICIPIO: LAGUNILLAS

CONSULTORA: ING. ESP. REIDER CARI RUIZ SUPERVISOR

CONTIENE:
PLANIMETRIA CIERRE TECNICO BOTADERO LAGUNILLAS

FECHA	CLAVE DE PLANO	NRO. DE PLANO
OCTUBRE 2021	M-01	1/1

AUTORIZACION :

HELVETAS BOLIVIA

Suecia Sverige

PERFIL LONGITUDINAL CELDA DE R.S.

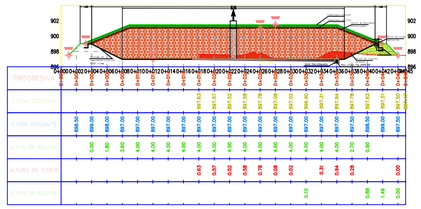

ESCALA 1:400

VOLUMENES CELDA DE OPERACION O NUEVA

VOLUMENES MOVIMIENTO DE TIERRA

CUADRO DE VOLUMEN TOTAL

PROGRESIVA	AREA DE RELLENO(m2)	AREA DE CORTE(m2)	VOLUMEN DE RELLENO(m3)	VOLUMEN DE CORTE(m3)	VOL. ACUMULABLE DE RELLENO(m3)	VOL. ACUMULABLE DE CORTE(m3)	VOLUMEN NETO(m3)

VOLUMENES NIVEL DE RESIDUOS

CUADRO DE VOLUMEN TOTAL

PROGRESIVA	AREA DE RELLENO(m2)	AREA DE CORTE(m2)	VOLUMEN DE RELLENO(m3)	VOLUMEN DE CORTE(m3)	VOL. ACUMULABLE DE RELLENO(m3)	VOL. ACUMULABLE DE CORTE(m3)	VOLUMEN NETO(m3)

LOCALIZACION

ELABORADO: FIRMA:

ESCALA 1:400 ACOTACION Metros

ESCALA GRAFICA

PROYECTO:
"ELABORACION DE PLANES DE CIERRE TECNICO Y SANEAMIENTO AMBIENTAL DE BOTADEROS A CIELO ABIERTO"
MUNICIPIO: LAGUNILLAS

UBICACION:
DEPARTAMENTO: SANTA CRUZ PROVINCIA: CORDILLERA MUNICIPIO: LAGUNILLAS

CONSULTORA: ING. ESP. REIDER CARI RUIZ SUPERVISOR

CONTIENE:
MODULO III CONSTRUCCIÓN CELDA DE OPERACION
PERFIL LONGITUDINAL
TABLA DE VOLUMENES

FECHA	CLAVE DE PLANO	NRO. DE PLANO
OCTUBRE 2021	M-01	1/1

AUTORIZACION :

HELVETAS BOLIVIA

Suecia Sverige

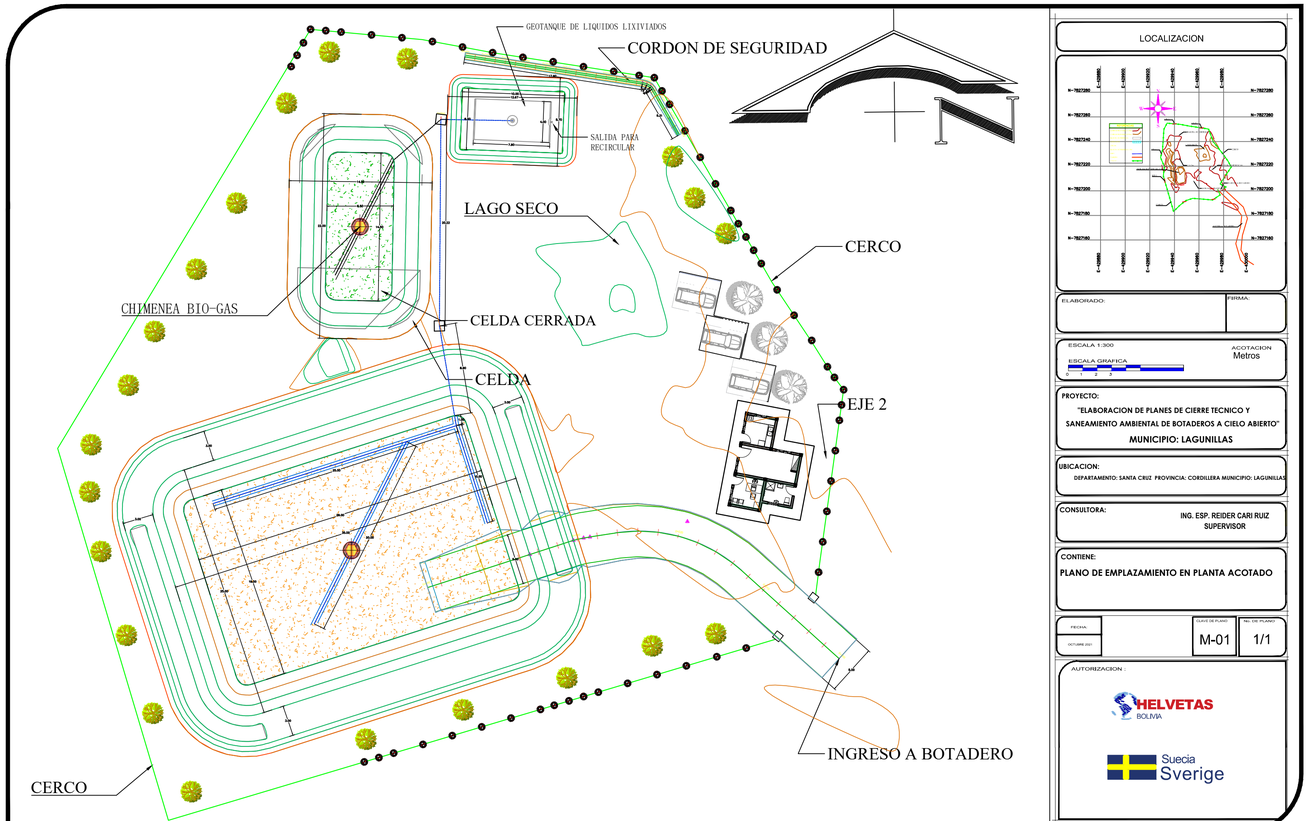

LOCALIZACION

ELABORADO: FIRMA:

ESCALA 1:300 ACOTACION Metros

ESCALA GRAFICA

PROYECTO:
"ELABORACION DE PLANES DE CIERRE TECNICO Y SANEAMIENTO AMBIENTAL DE BOTADEROS A CIELO ABIERTO"
MUNICIPIO: LAGUNILLAS

UBICACION:
DEPARTAMENTO: SANTA CRUZ PROVINCIA: CORDILLERA MUNICIPIO: LAGUNILLAS

CONSULTORA: ING. ESP. REIDER CARI RUIZ SUPERVISOR

CONTIENE:
PLANO DE EMPLAZAMIENTO EN PLANTA ACOTADO

FECHA	CLAVE DE PLANO	NRO. DE PLANO
OCTUBRE 2021	M-01	1/1

AUTORIZACION :

HELVETAS BOLIVIA

Suecia Sverige

PERFIL LONGITUDINAL CELDA DE R.S.

CONFORMACION DE TERRAPLEN DE R.S.

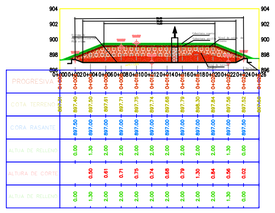

ESCALA 1:400

VOLUMENES CELDA DE CIERRE

VOLUMENES MOVIMIENTO DE TIERRA

CUADRO DE VOLUMEN TOTAL

PROGRESIVA	AREA DE RELLENO(m2)	AREA DE CORTE(m2)	VOLUMEN DE RELLENO(m3)	VOLUMEN DE CORTE(m3)	VOL. ACUMULABLE DE RELLENO(m3)	VOL. ACUMULABLE DE CORTE(m3)	VOLUMEN NETO(m3)

VOLUMENES NIVEL DE RESIDUOS

CUADRO DE VOLUMEN TOTAL

PROGRESIVA	AREA DE RELLENO(m2)	AREA DE CORTE(m2)	VOLUMEN DE RELLENO(m3)	VOLUMEN DE CORTE(m3)	VOL. ACUMULABLE DE RELLENO(m3)	VOL. ACUMULABLE DE CORTE(m3)	VOLUMEN NETO(m3)

LOCALIZACION

ELABORADO: FIRMA:

ESCALA 1:400 ACOTACION Metros

ESCALA GRAFICA

PROYECTO:
"ELABORACION DE PLANES DE CIERRE TECNICO Y SANEAMIENTO AMBIENTAL DE BOTADEROS A CIELO ABIERTO"
MUNICIPIO: LAGUNILLAS

UBICACION:
DEPARTAMENTO: SANTA CRUZ PROVINCIA: CORDILLERA MUNICIPIO: LAGUNILLAS

CONSULTORA: ING. ESP. REIDER CARI RUIZ SUPERVISOR

CONTIENE:
MODULO I CONSTRUCCIÓN CELDA DE CIERRE
PERFIL LONGITUDINAL
TABLA DE VOLUMENES

FECHA	CLAVE DE PLANO	NRO. DE PLANO
OCTUBRE 2021	M-01	1/1

AUTORIZACION :

HELVETAS BOLIVIA

Suecia Sverige